


ראה רשימת הערות כלליות בדף השער

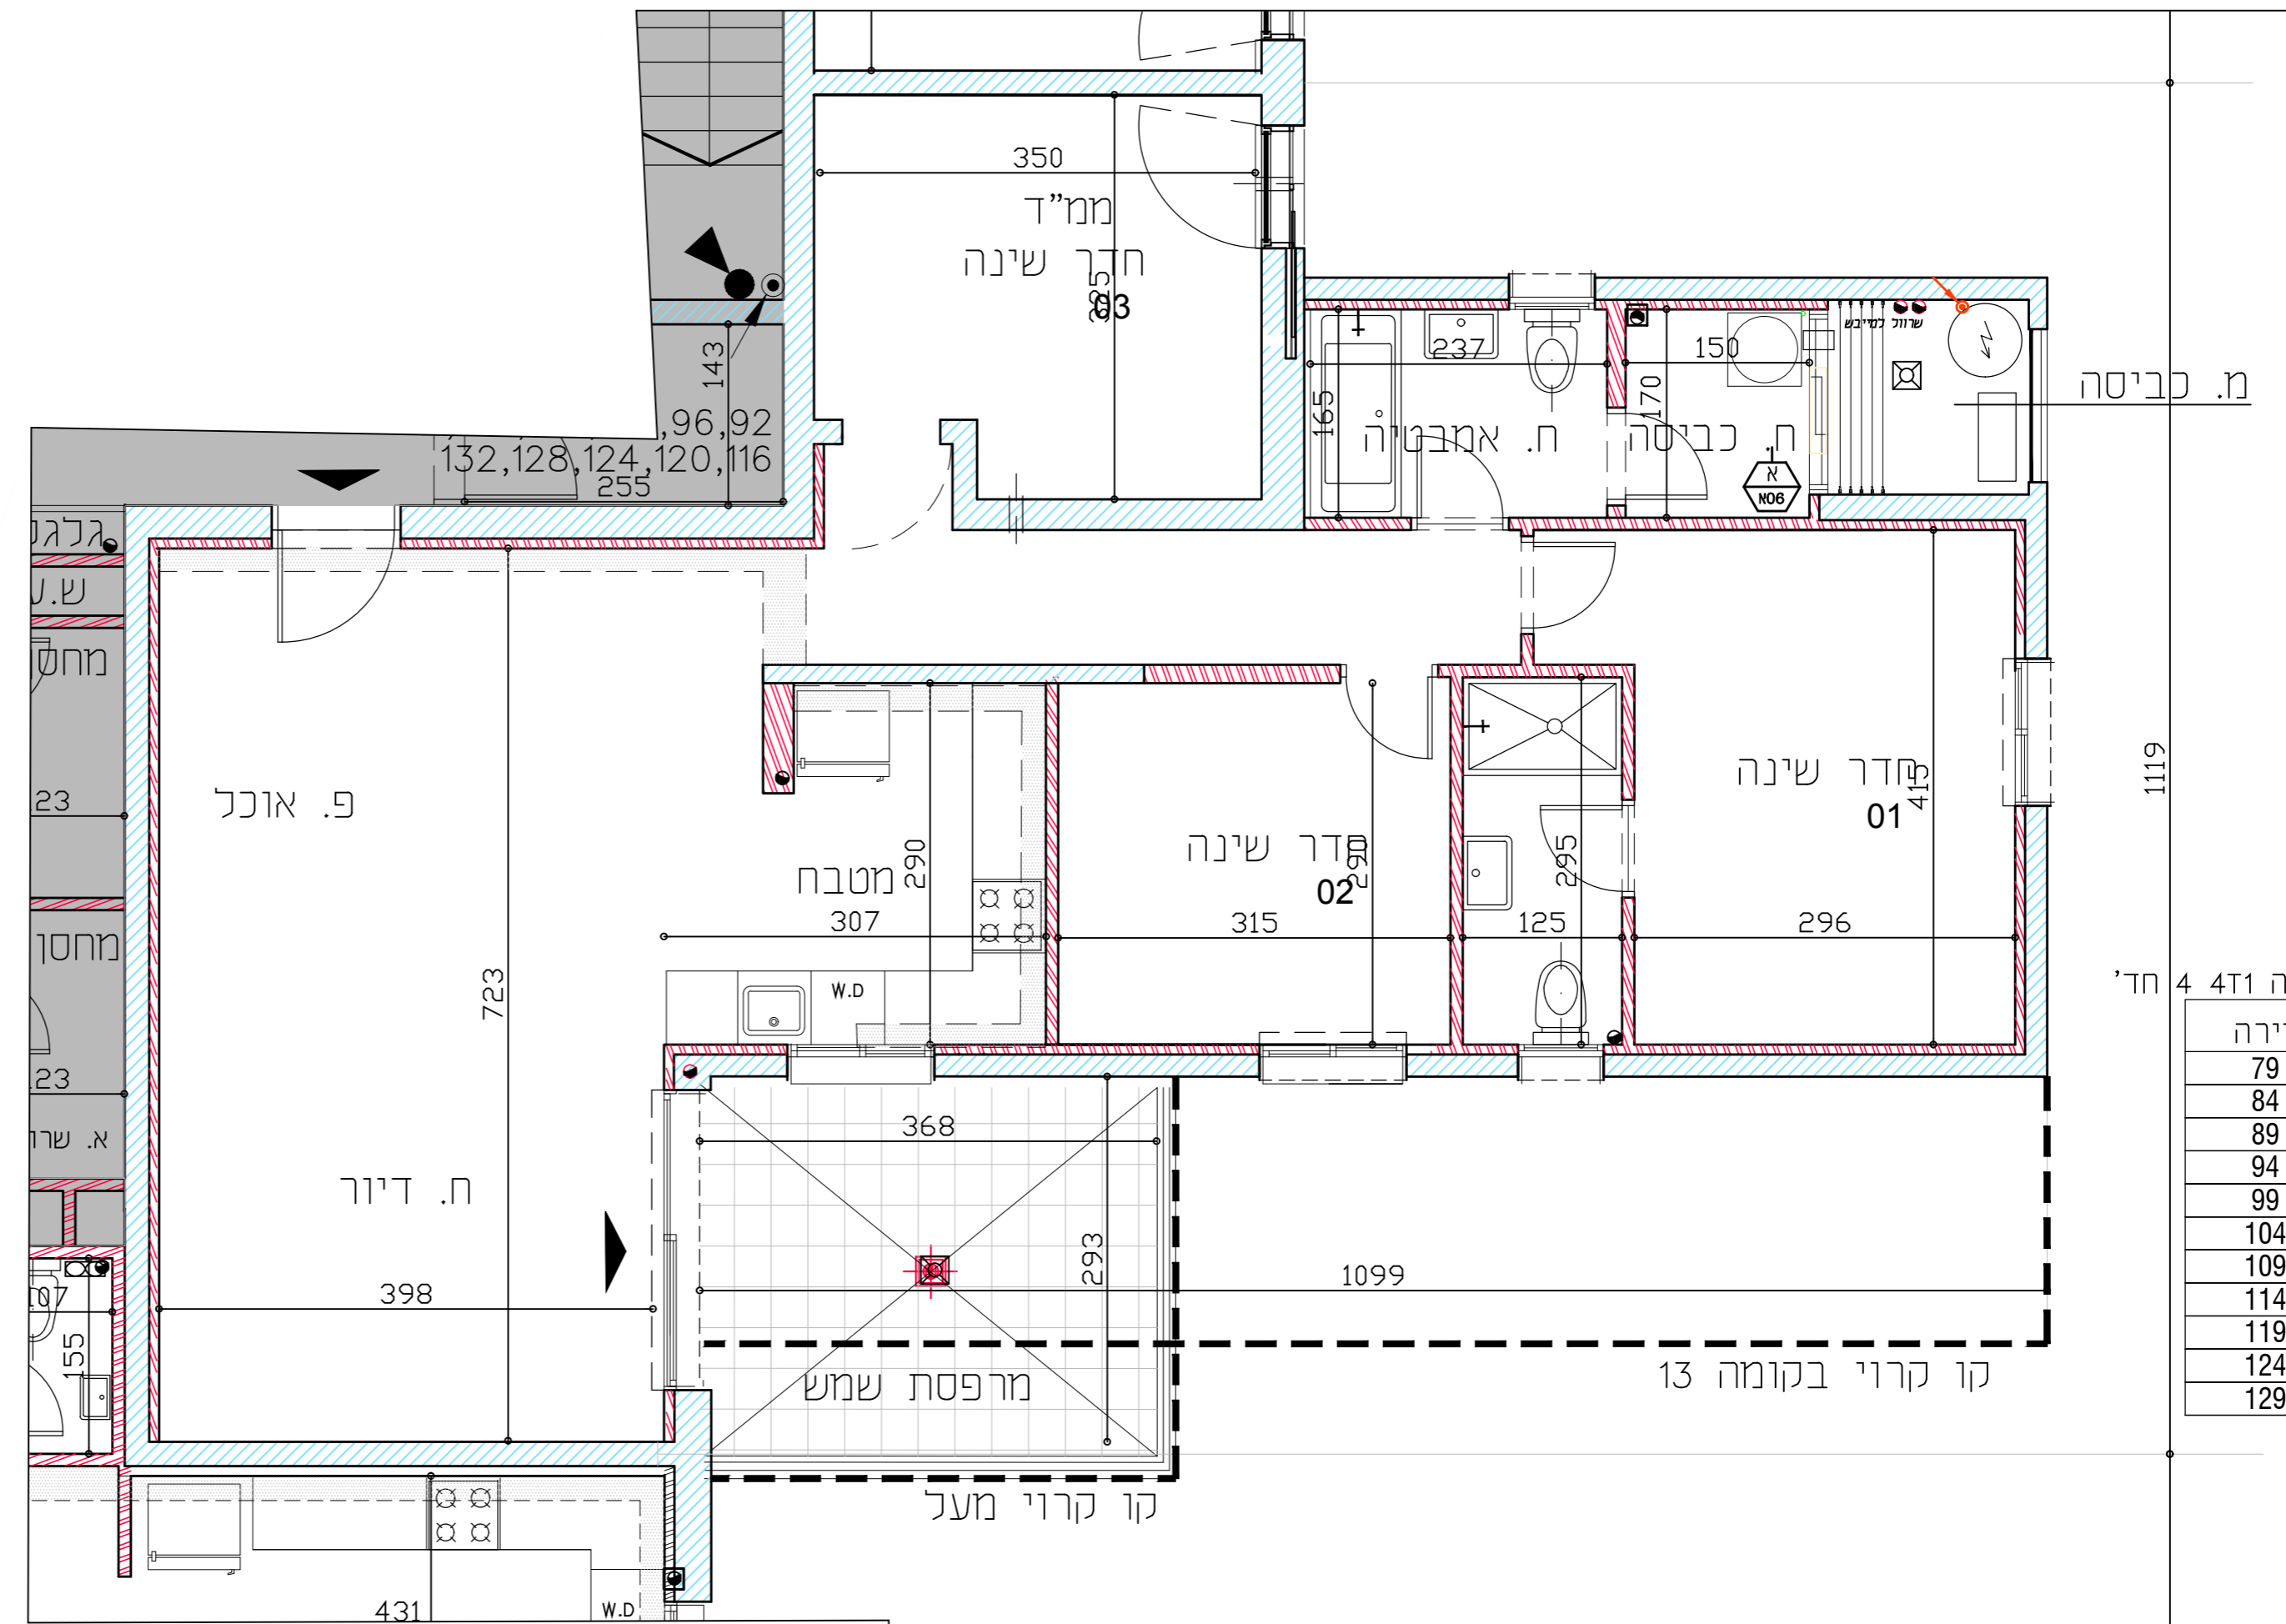



טיפוס דירה 4T1 4 חד'

קומה	דירה
2	79
3	84
4	89
5	94
6	99
7	104
8	109
9	114
10	119
11	124
12	129

- מקרא לסימנים בתכנית
- שטח משותף
 - סדר/עמוד בטון
 - קיר בניי/בלוק/קבט
 - סמון חקירה ומבטחה
 - ריצוף משותף
 - חצר משותפת
 - חצר פרטית לא מעל חקירה בטון
 - חצר פרטית מעל חקירה בטון
 - חזית גליליה נדל"ת או חלון
 - סי דלת - מגובה/שומד
 - צינור אידוי במגדל וכי הנדחות פקל"ע
 - מסגרת למגדל
 - מיקום מצע לחדרי כלים
 - מיקום מצע למגדל
 - מיקום מצע לכיורים
 - יזר ארון נג
 - ארון מטבח עליון
 - שיני בגובה גדר
 - אדנית לא מוצפת
 - דוד חום
 - מרפסת בקומה מעל
 - מרפסת בקומה מתחת
 - תחום הנמכת חקירה
 - מחלק חום
 - לוח חשמל/תקשורת ידית
 - איורודו מאלוף
 - נקודת הגנה לגז
 - פחת הגנה למג
 - ברז מ
 - יציאת נדל"ת פתוחה
 - יחידות מיקום מצע למבטחה
 - מחוק לתתיית כביסה
 - מיקום מצע לאלגורן אש
 - גלאי עש חקירות
 - נקוד חום
 - מסך כיבוי אש
 - מיקום מצע למעבה/ים
 - חוגן עילי
 - ניקוד גינון
 - צינור ניקוד
 - חא ביוב
 - חא ניקוד עם רשת



גל אור פישביין אדריכלים
 טלפון: 03-9294900 פקס: 050.896.1272
 הנמ"כ 36, נמ"כ ח"א

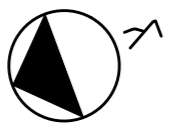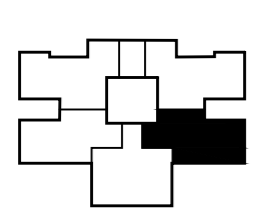

סכמת קומה

בניין B

טיפוס דירה 4T1 4 חד'

קומות 2-12

קנ"מ 1:50

תאריך עדכון 15.04.2019