


ראה רשימת הערות כלליות בדף השער

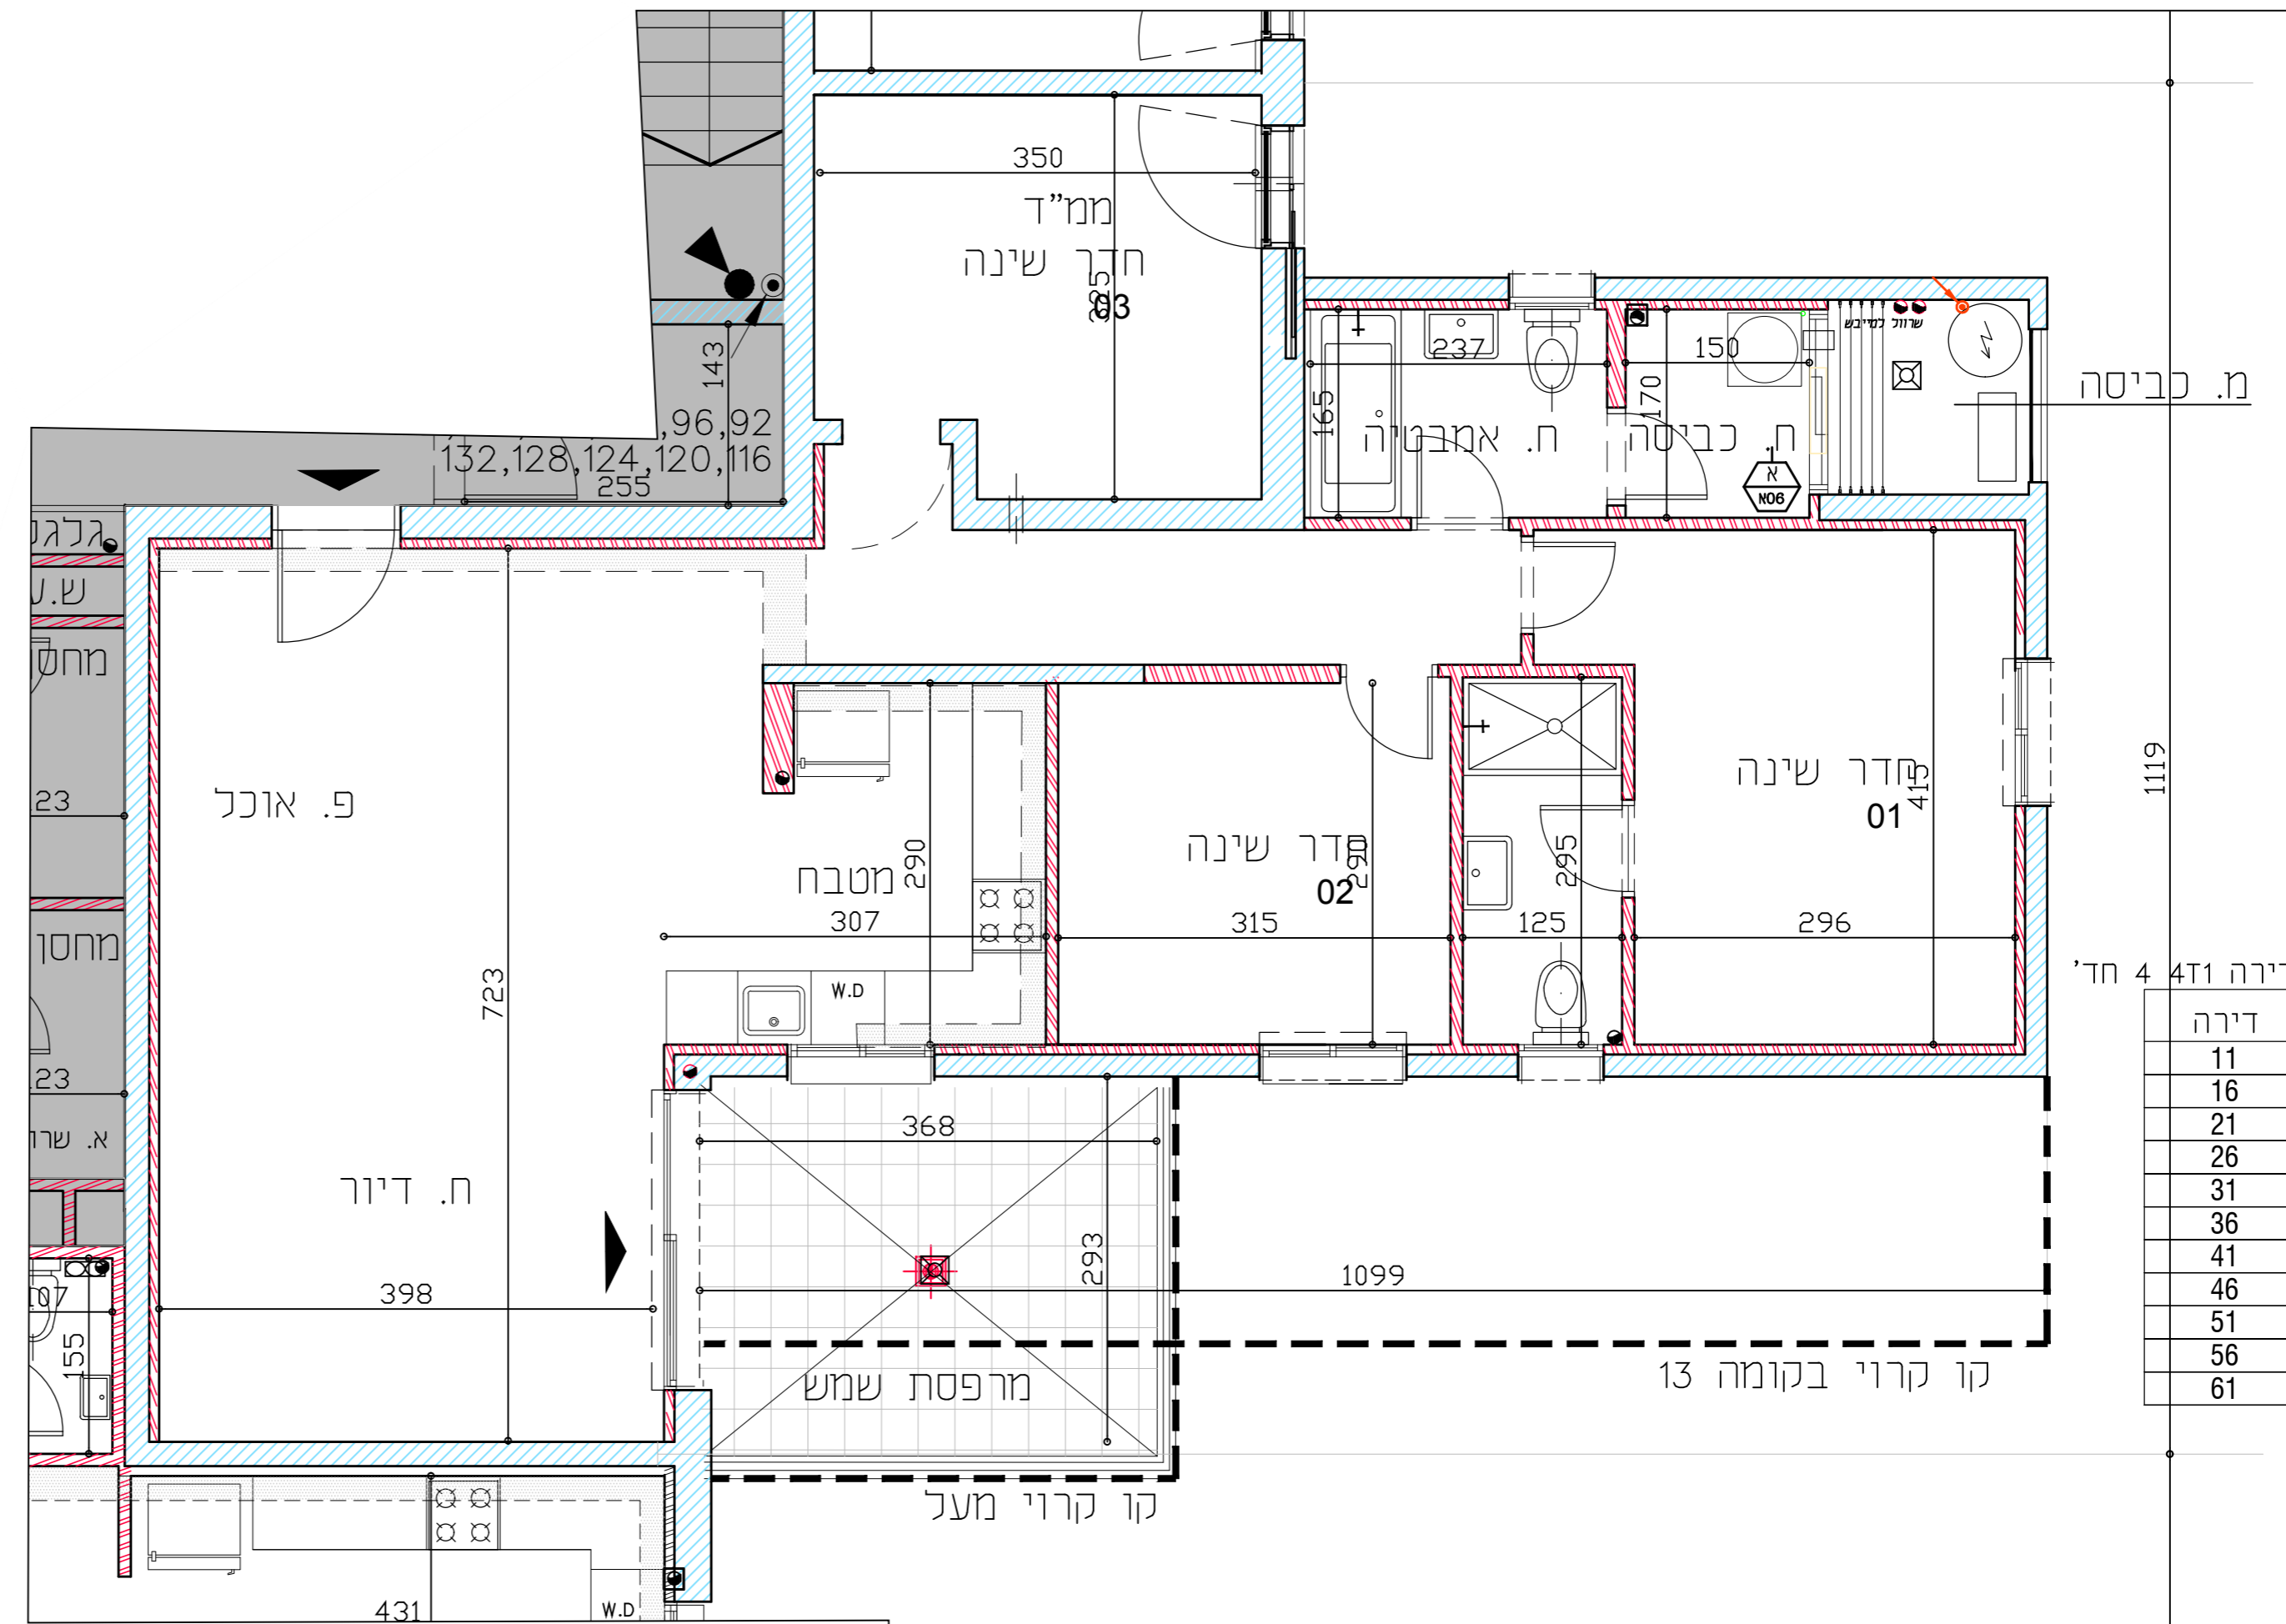

טיפוס דירה 4T1 4 חד'

קומה	דירה
2	11
3	16
4	21
5	26
6	31
7	36
8	41
9	46
10	51
11	56
12	61

- מקרא לסימנים בתכנית
- שטח משותף
 - סדר/עמוד בטון
 - קיר בניי/בלוק/קבט
 - סמון חקירה ומסגרת
 - ריצוף משותף
 - חצר משותפת
 - חצר פרטית לא מעל חקירה בטון
 - חצר פרטית מעל חקירה בטון
 - חזית גליליה נדלונת או חלון
 - סי דלת -מגובה/שומן
 - צינור אידוי במגדל וכי הנדחות פקל'ע
 - מסגרת למגדל
 - מיקום מצע לחדרי כלים
 - מיקום מצע למגדל
 - מיקום מצע לכיורים
 - יזר ארון נג
 - ארון מטבח עליון
 - שיני בגובה גדר
 - אדנית לא מוצפת
 - דוד חום
 - מרפסת בקומה מעל
 - מרפסת בקומה מתחת
 - תחום הנמכת חקירה
 - מחלק חום
 - לוח חשמל/תקשורת ידית
 - איורוד מאלקו
 - נקודת הגנה לגז
 - פחת הגנה למג
 - ברז מ
 - יציאת נדלונת/פנת גינה
 - יחידות סף מגובה/שומן
 - מיקום מצע למטבח
 - כביסה/קייבש
 - מחוק לנתיב כביסה
 - מיקום מצע לאלגורן אש
 - גלאי עש חקירות
 - נקוד חום
 - מסך כיבוי אש
 - מיקום מצע למעבה/ים
 - חוגן עילי
 - ניקוד גינון
 - צינור ניקוד
 - חא ביוב
 - חא ניקוד עם רשת

פרץ בני הגנג

פרץ בני הגנג
בחותרים

גל אור פישביין אדריכלים

טלפון: 03-9294900 פקס: 050.896.1272
הנמל 36, נמל ת"א

Gal-or Fishbain Architects

טכנות קומה

בניין A

טיפוס דירה 4T1 4 חד'

קומות 2-12

קנ"מ 1:50

תאריך עדכון 15.04.2019