


ראה רשימת הערות הכלליות בדף השער

**מקרא לסימנים בתכנית**

	דוד חום		שטח משותף
	מפסת בקומה מעל		סדר/ עמוד בטון
	מפסת בקומה מתחת		קיר בניי בנק/קבט
	תחום הנמכת תקרה		סמון תקרה מונמכת
	מחלק חום		ריצוף משותף
	לוח חשמל/תקשורת ידיתי		הצר משותפת
	איוורור מאליו		הצר פרטית לא מעל תקרת בטון
	נקודת הגנה למד		הצר פרטית מעל התרת בטון
	פתח הגנה למג		חריט גלילה לדלת או חלון
	ברז מ		סי דלת -מגובה/שומד
	יציאת נדוד פתח גינה		צינור אידוי במגדוד לפי הנדוות פקד"ע
	יהודו סיפ מגובה/שפתוח		מסגרת למגדוד
	מיקום מצע למכונת		מיקום מצע לחדרי כלים
	מיקום/קייבש		מיקום מצע למקרר
	מחוק לונגית כביסה		מיקום מצע לכיניים
	מיקום מצע לאלגורן אש		יוד ארון נג
	גאז עש תקרות		ארון מטבח עליון
	נקוד חום		שניתי בגובה גוד
	מספ כביי אש		אדנית לא מוצפת
	מיקום מצע למעבה/ים		
	חוקן עילי		
	ניקוד גינון		
	צינור ניקוד		
	חא ביוב		
	חא ניקוד עם רשת		

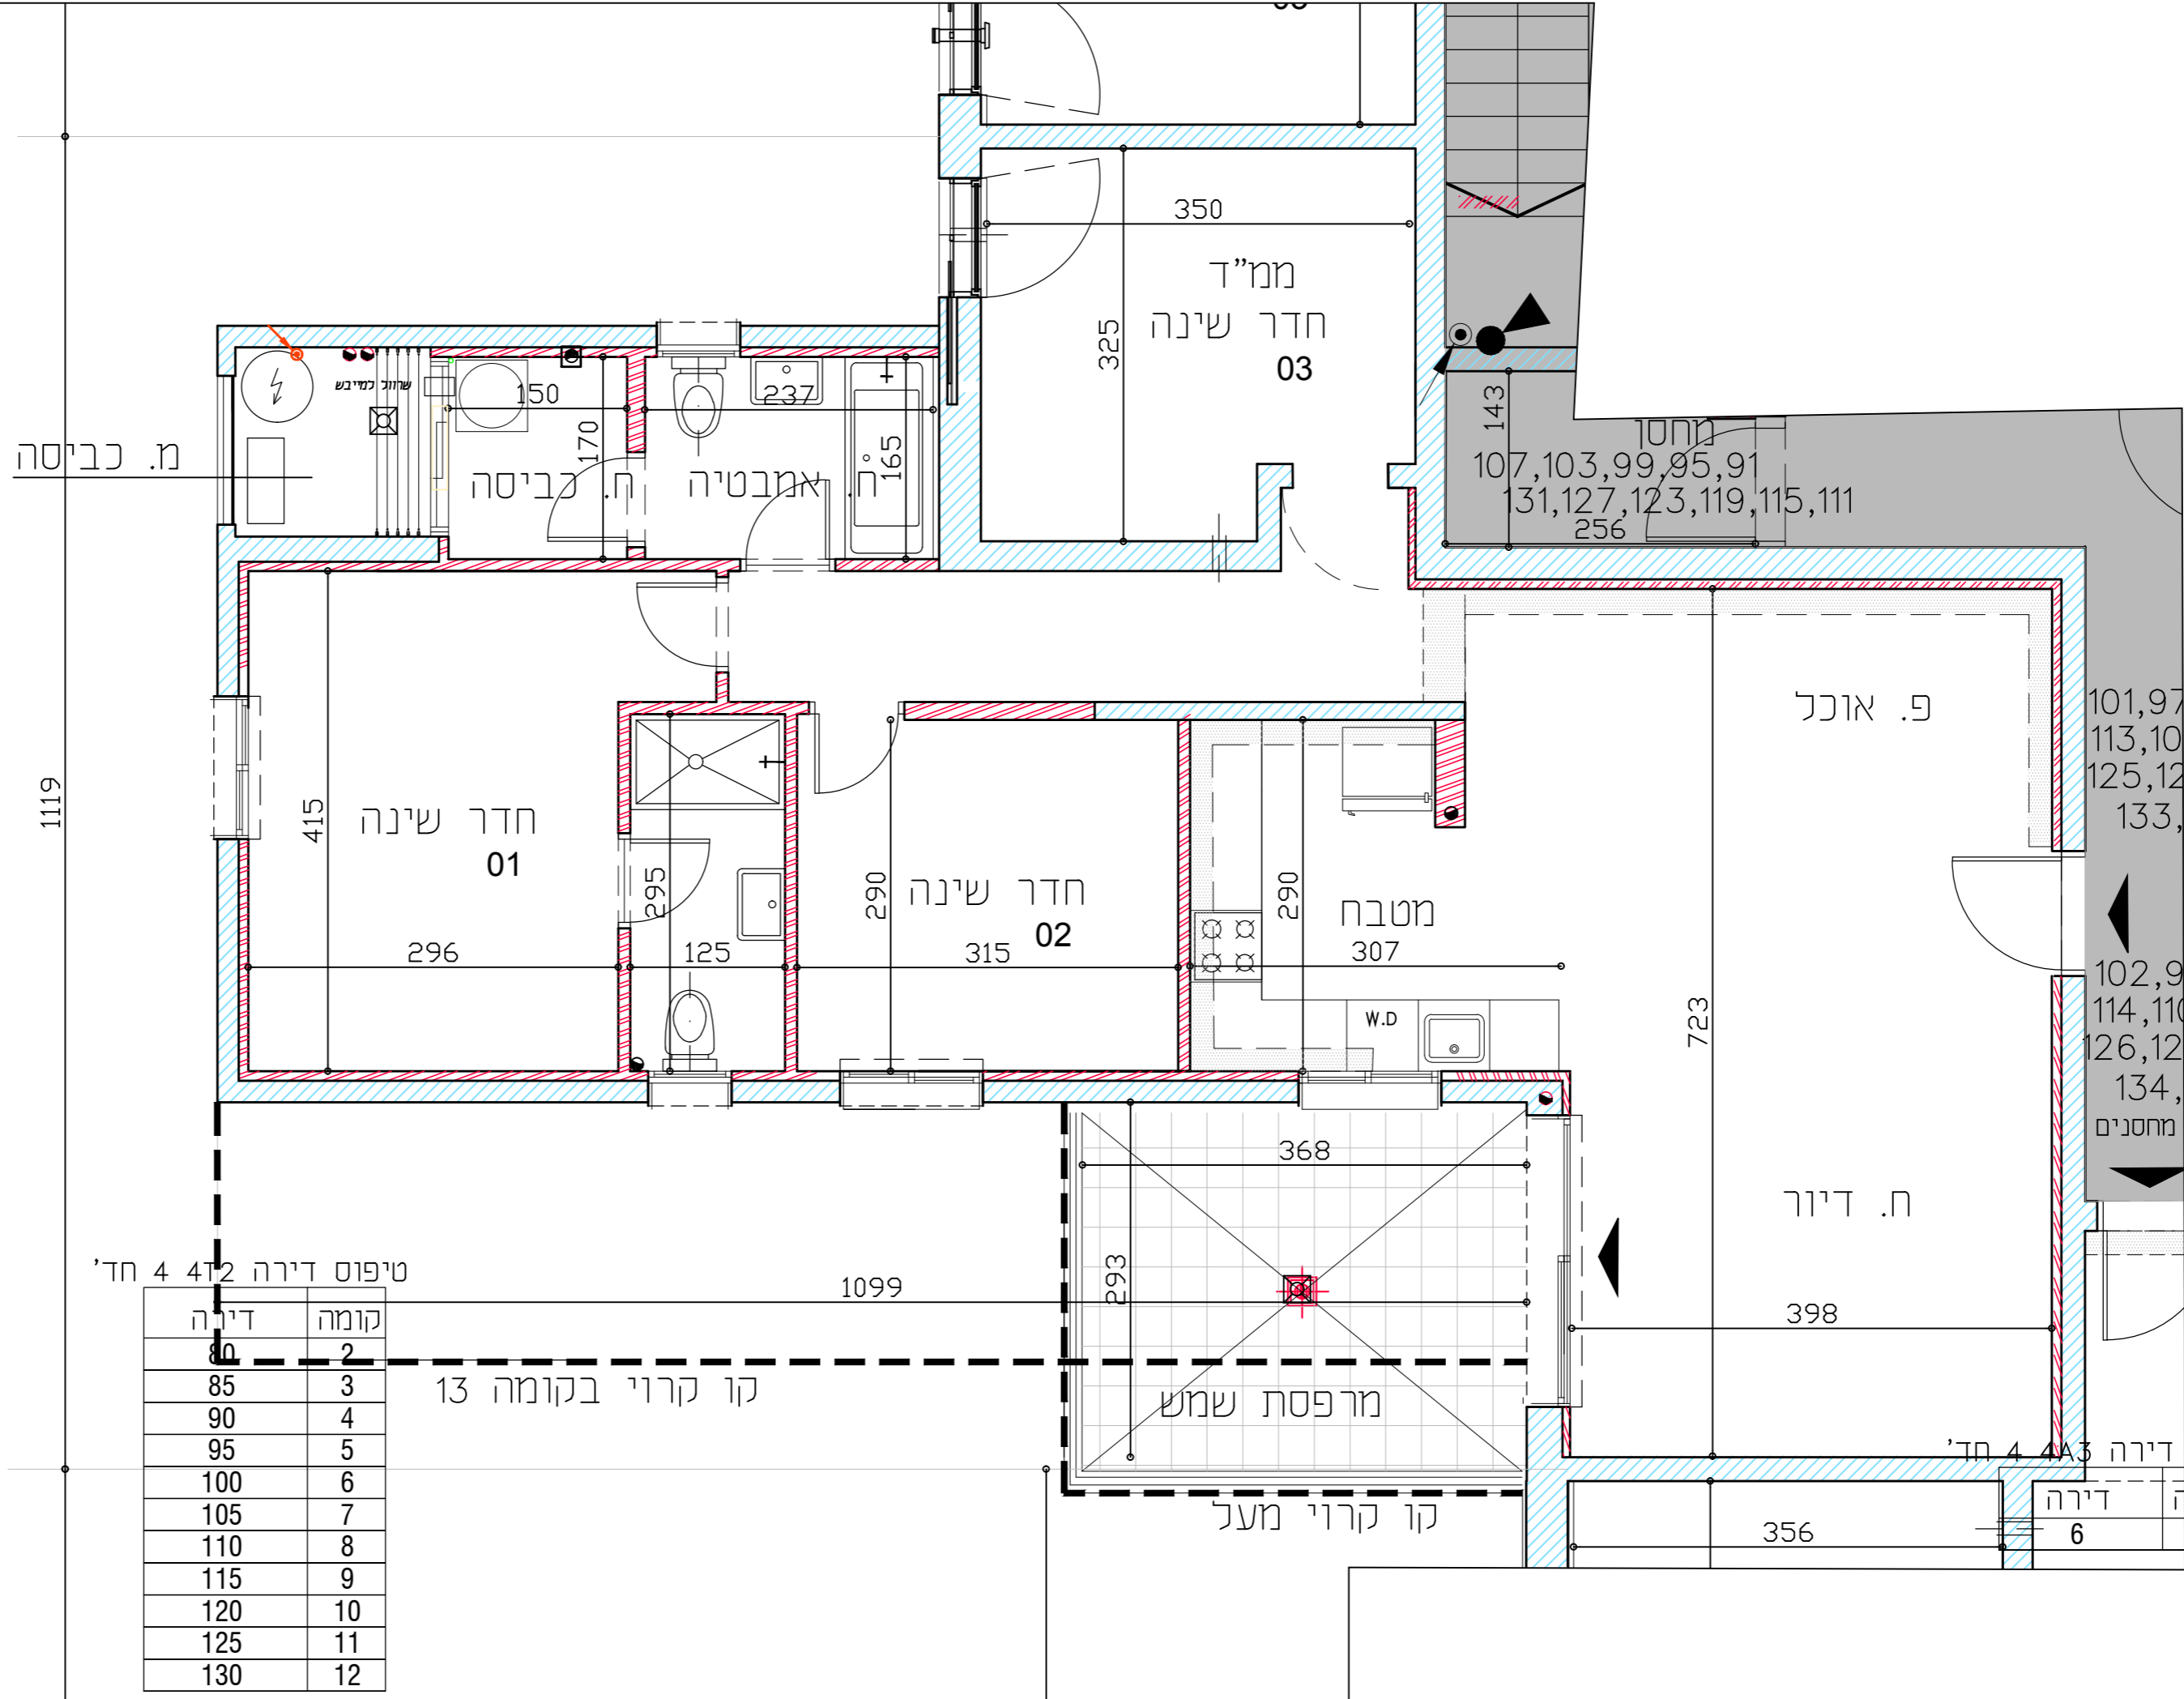

טיפוס דירה 4 4T2

קומה	דירה
2	6
3	85
4	90
5	95
6	100
7	105
8	110
9	115
10	120
11	125
12	130

קו קרוי בקומה 13

**פרץ בניי הגנג**

**Gal-or Fishbain Architects**

גל אור פישביין אדריכלים  
 טלפון: 03-9294900 פקס: 050.896.1272  
 הנמכ 36, נמל ת"א

טכנות קומה

בניין B

טיפוס דירה 4 4T2

קומות 2-12

קנ"מ 1:50

תאריך עדכון 15.04.2019