


טיפוס דירה 5T1 5 חד'

קומה	דירה
2	77
3	82
4	87
5	92
6	97
7	102
8	107
9	112
10	117
11	122
12	127

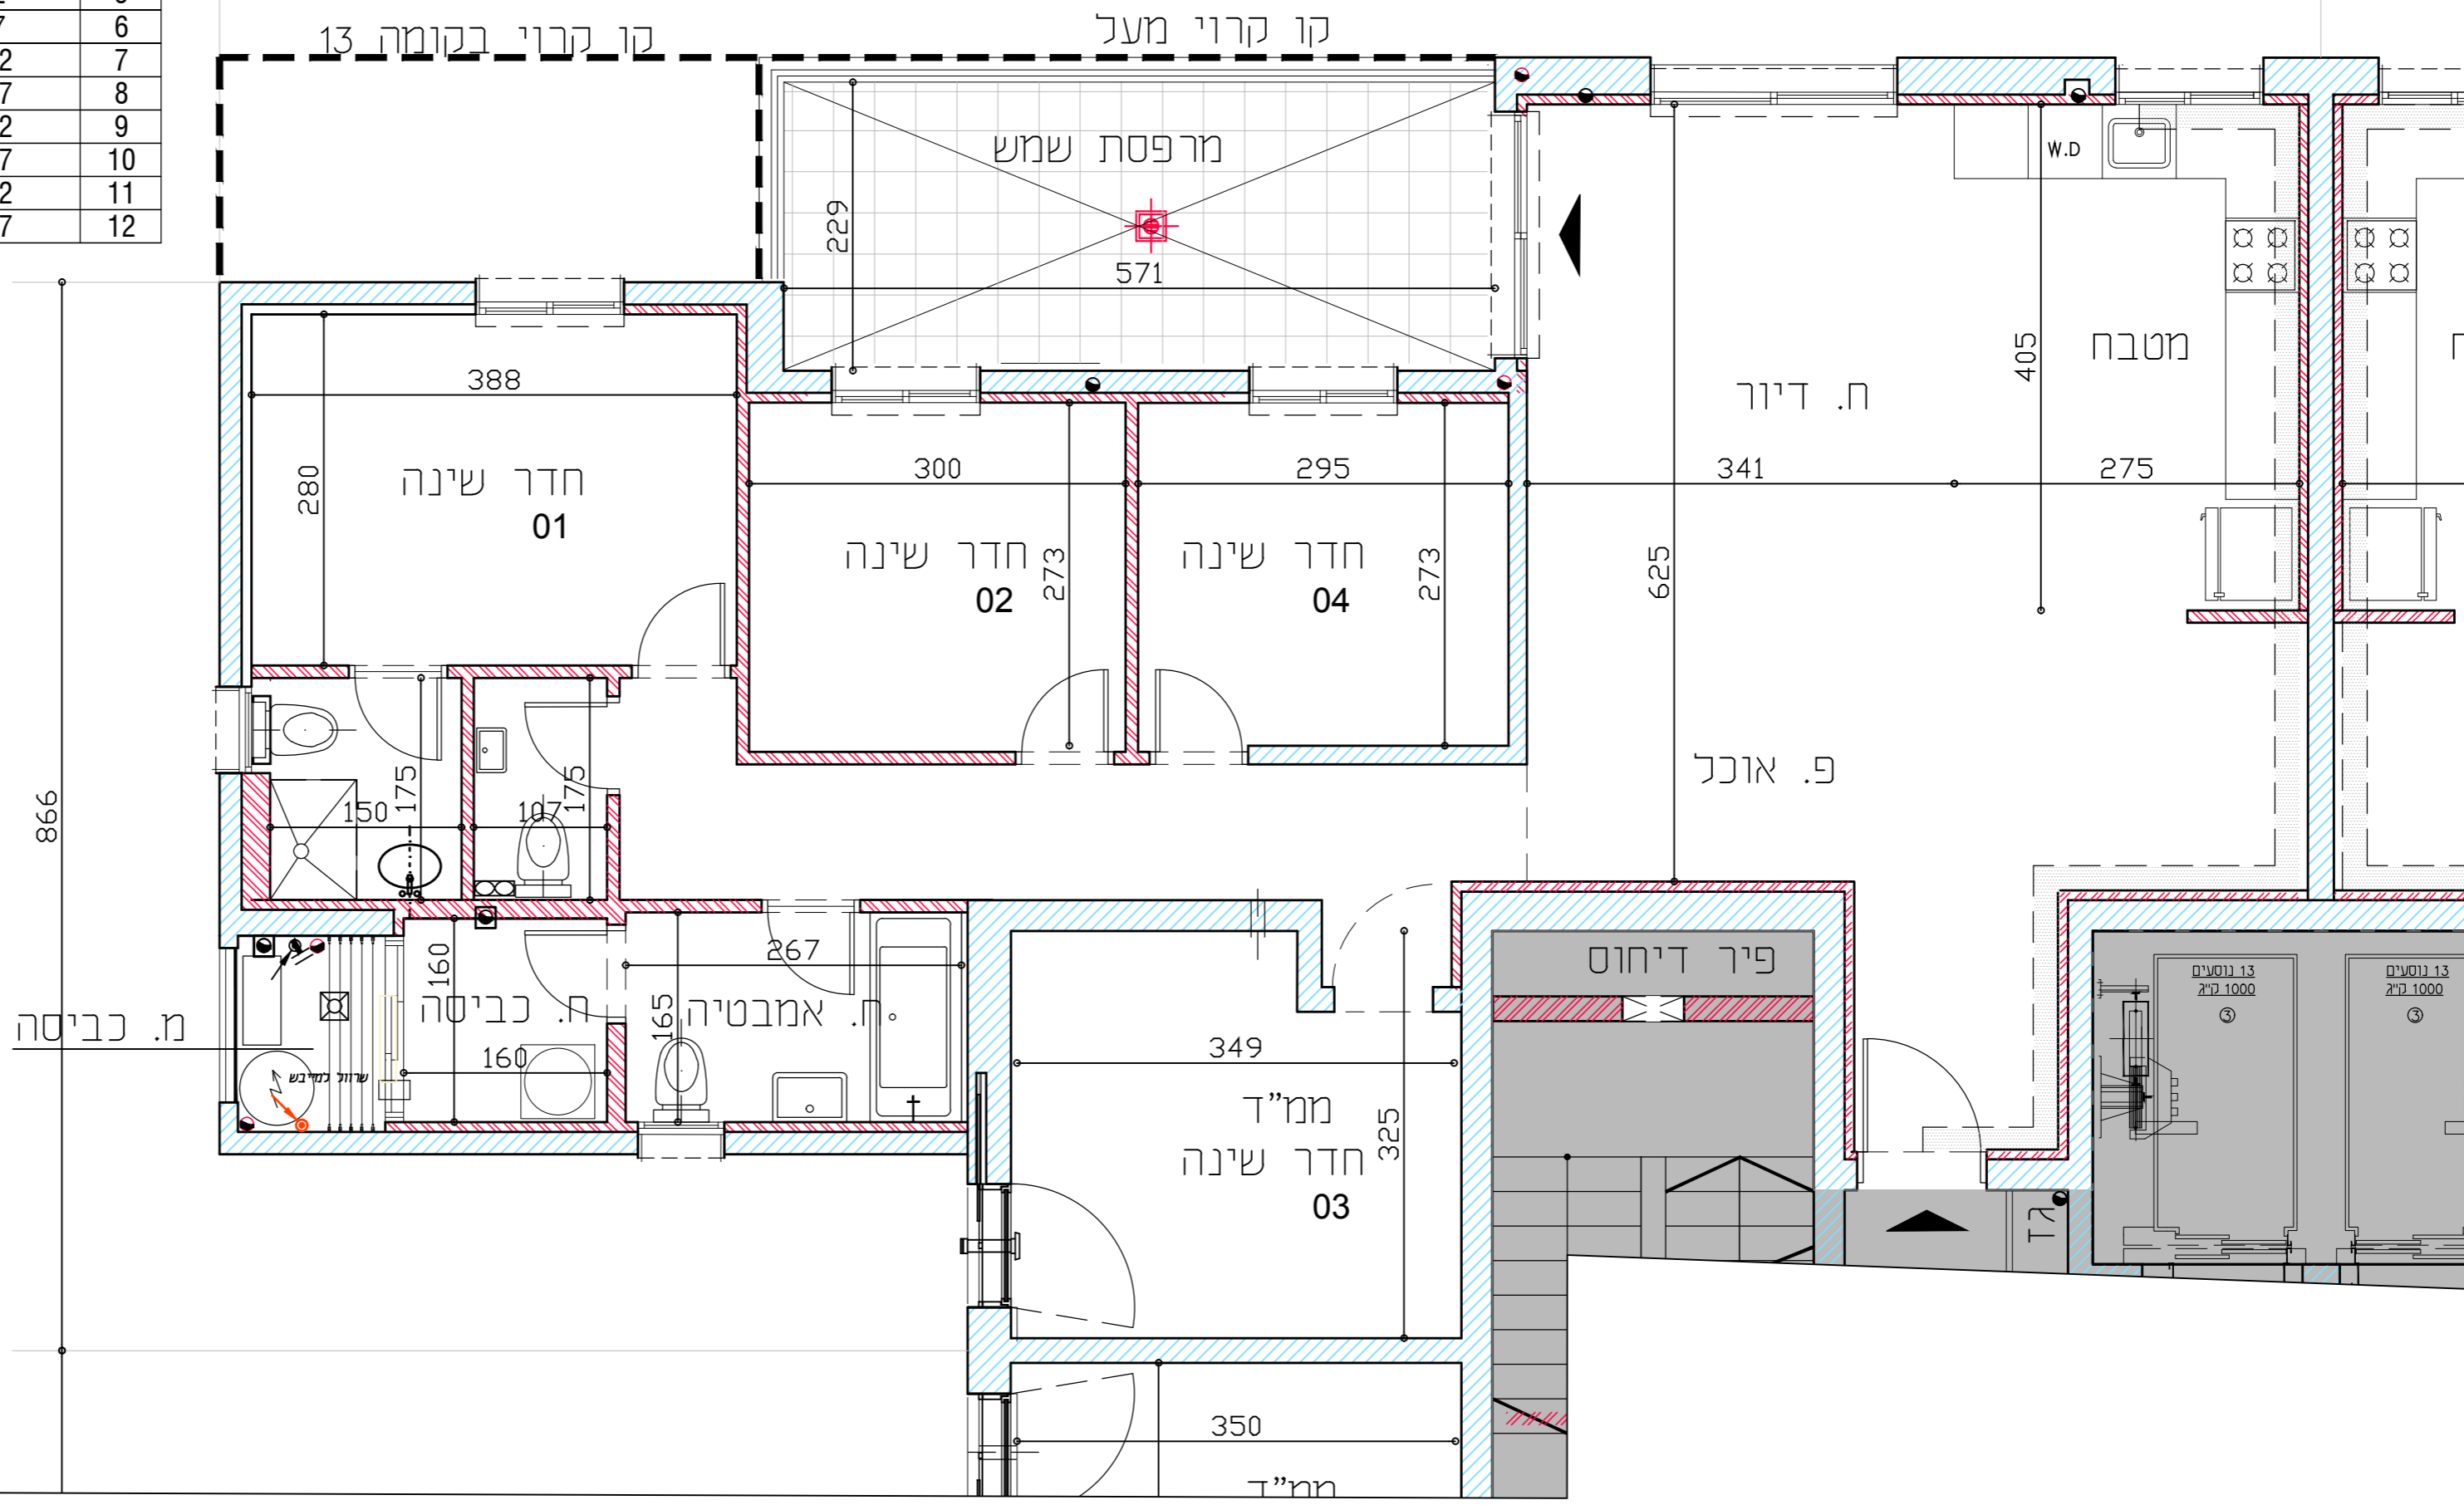


ראה רשימת הערות כלליות בדף השער

מקרא לסימנים בתכנית

	דוד מים		שטח משותף
	מ.ק.ע.		קיר/עמוד בטון
	מ.ק.ת.		קיר בניי/בלוק/גבס
	ה.ת.		סמון חתרה מונמכת
	מ.ק.מ.		ריצוף משותף
	לוח השמל/תקשורת ידית		חצר משותפת
	אזור מלאכות		חצר פרטית לא מעל חקרת בטון
	נקודת הבנה לגז		חצר פרטית מעל חקרת בטון
	פנת הבנה למא.		חריס גלילה דלתת או חזון
	ברז מ		סף דלת -מגבה/משננד
	יציאת לכיפה/גובה		צינור אידוי במסלול לפי הנחיות פק"ע
	יחבן סף מגבה/משפוח		מסגרת למסלול
	מיקום מצע למסנת		מיקום מצע למדיח כנים
	כביש/יציג		מיקום מצע למסרר
	מחוקר לונגייית כביסה		מיקום מצע לכייריים
	מיקום מצע לאלגורן אש		יזר ארון B
	גלאי עשן חקרת		ארון חסבה עליון
	נקודת מים		שנינו בגובה גוד
	מספד כביי אש		אדנית לא מוצפת
	מיקום מצע למעבה/ים		
	מזגן עילי		
	ניקוד גינו		
	צינור ניקוד		
	חא ביוב		
	חא ניקוד עם רשת		



גל אור פישבין אדריכלים
 050.896.1272
 תל אביב

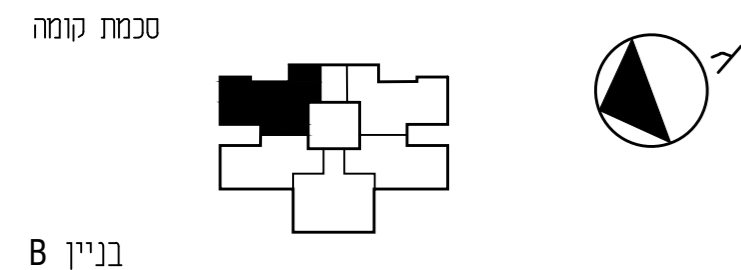

סכמת קומה
 בניין B
 טיפוס דירה 5T1 5 חד'
 קומות 2-12
 קנ"מ 1:50
 תאריך עדכון 15.04.2019