


טיפוס דירה 5 5T1 5 חד'י

קומה	דירה
2	9
3	14
4	19
5	24
6	29
7	34
8	39
9	44
10	49
11	54
12	59

ראה רשימת הערות כלליות בדף השער

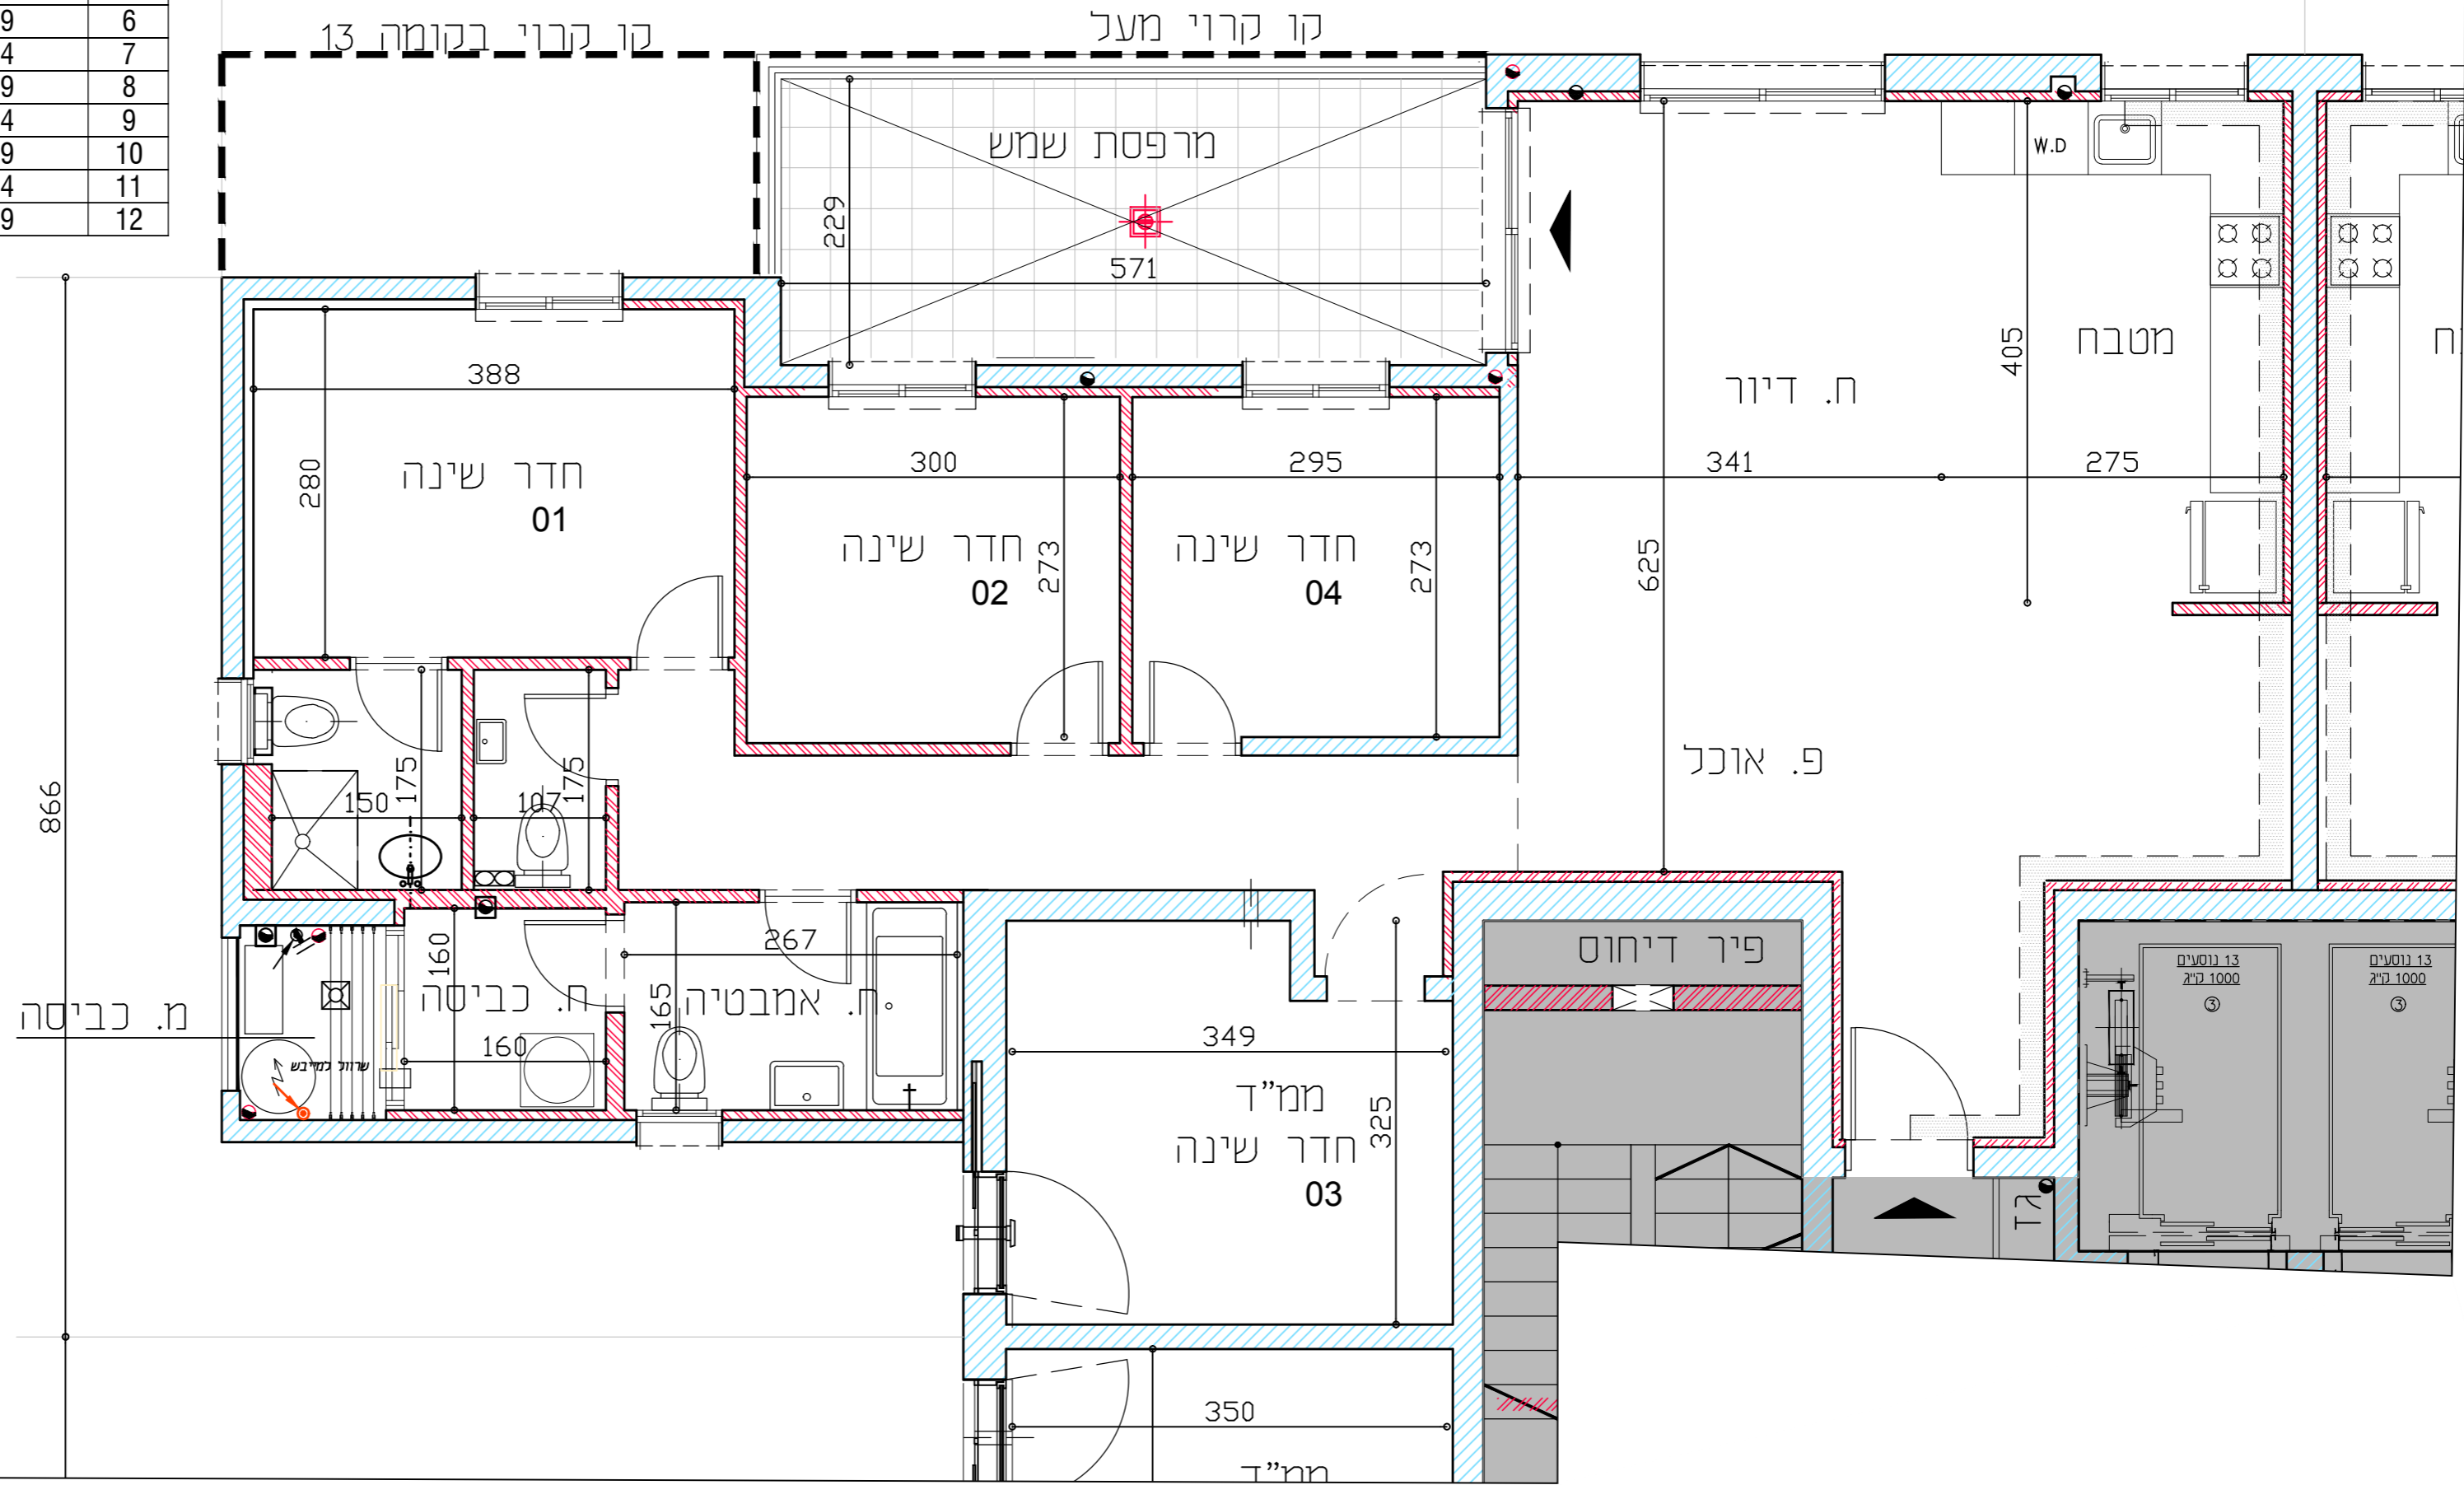


מקרא לסימנים בתכנית

	דוד מים		שטח משותף
	מ.ק.ע.		קיר/עמוד בטון
	מ.ק.ת.		קיר בניי בלוק/גבס
	ה.ת.		סמון חתרה מונמכת
	מ.ק.מ.		ריצוף משותף
	לוח השגל/תקשורת ידית		חצר משותפת
	אזורי מאכל		חצר פרטית לא מעל חקרת בטון
	נקודת הבנה לגז		חצר פרטית מעל חקרת בטון
	פנת הבנה למג.		חריס גלילה דלתת או חלון
	ברז מ		סף דלת -מגבה/משנער
	יציאת למיפסת/גינה		צינור אידוי במסלול לפי הנחיות פק"ע
	יחבן סף מגבה/משפוח		מסגרת למסלול
	מיקום מצע למסנת		מיקום מצע למדיח כנים
	כביש/יציג		מיקום מצע למסרר
	מחוקר לזניית כביסה		מיקום מצע לכיירים
	מיקום מצע לאלג'ון אש		יזר ארון B
	גלאי עשן חקרת		ארון חסבה עליון
	נקודת מים		שניו בגובה גוד
	מספ כביי אש		אדנית לא מוצפת
	מיקום מצע למעבה/ים		
	מזגן עילי		
	ניקוז גינו		
	צינור ניקוז		
	חא ביוב		
	חא ניקוז עם רשת		



גל אור פישבין אדריכלים
 050.896.1272 פקס: 052.949900
 תל אביב, 36 נמל ת"א

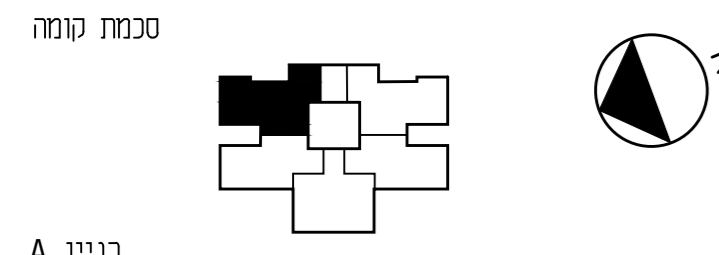

בניין A
 טיפוס דירה 5 5T1 5 חד'י
 קומות 2-12
 קנ"מ 1:50
 תאריך עדכון 15.04.2019