


טיפוס דירה 5x2 5 חד'

קומה	דירה
2	78
3	83
4	88
5	93
6	98
7	103
8	108
9	113
10	118
11	123
12	128

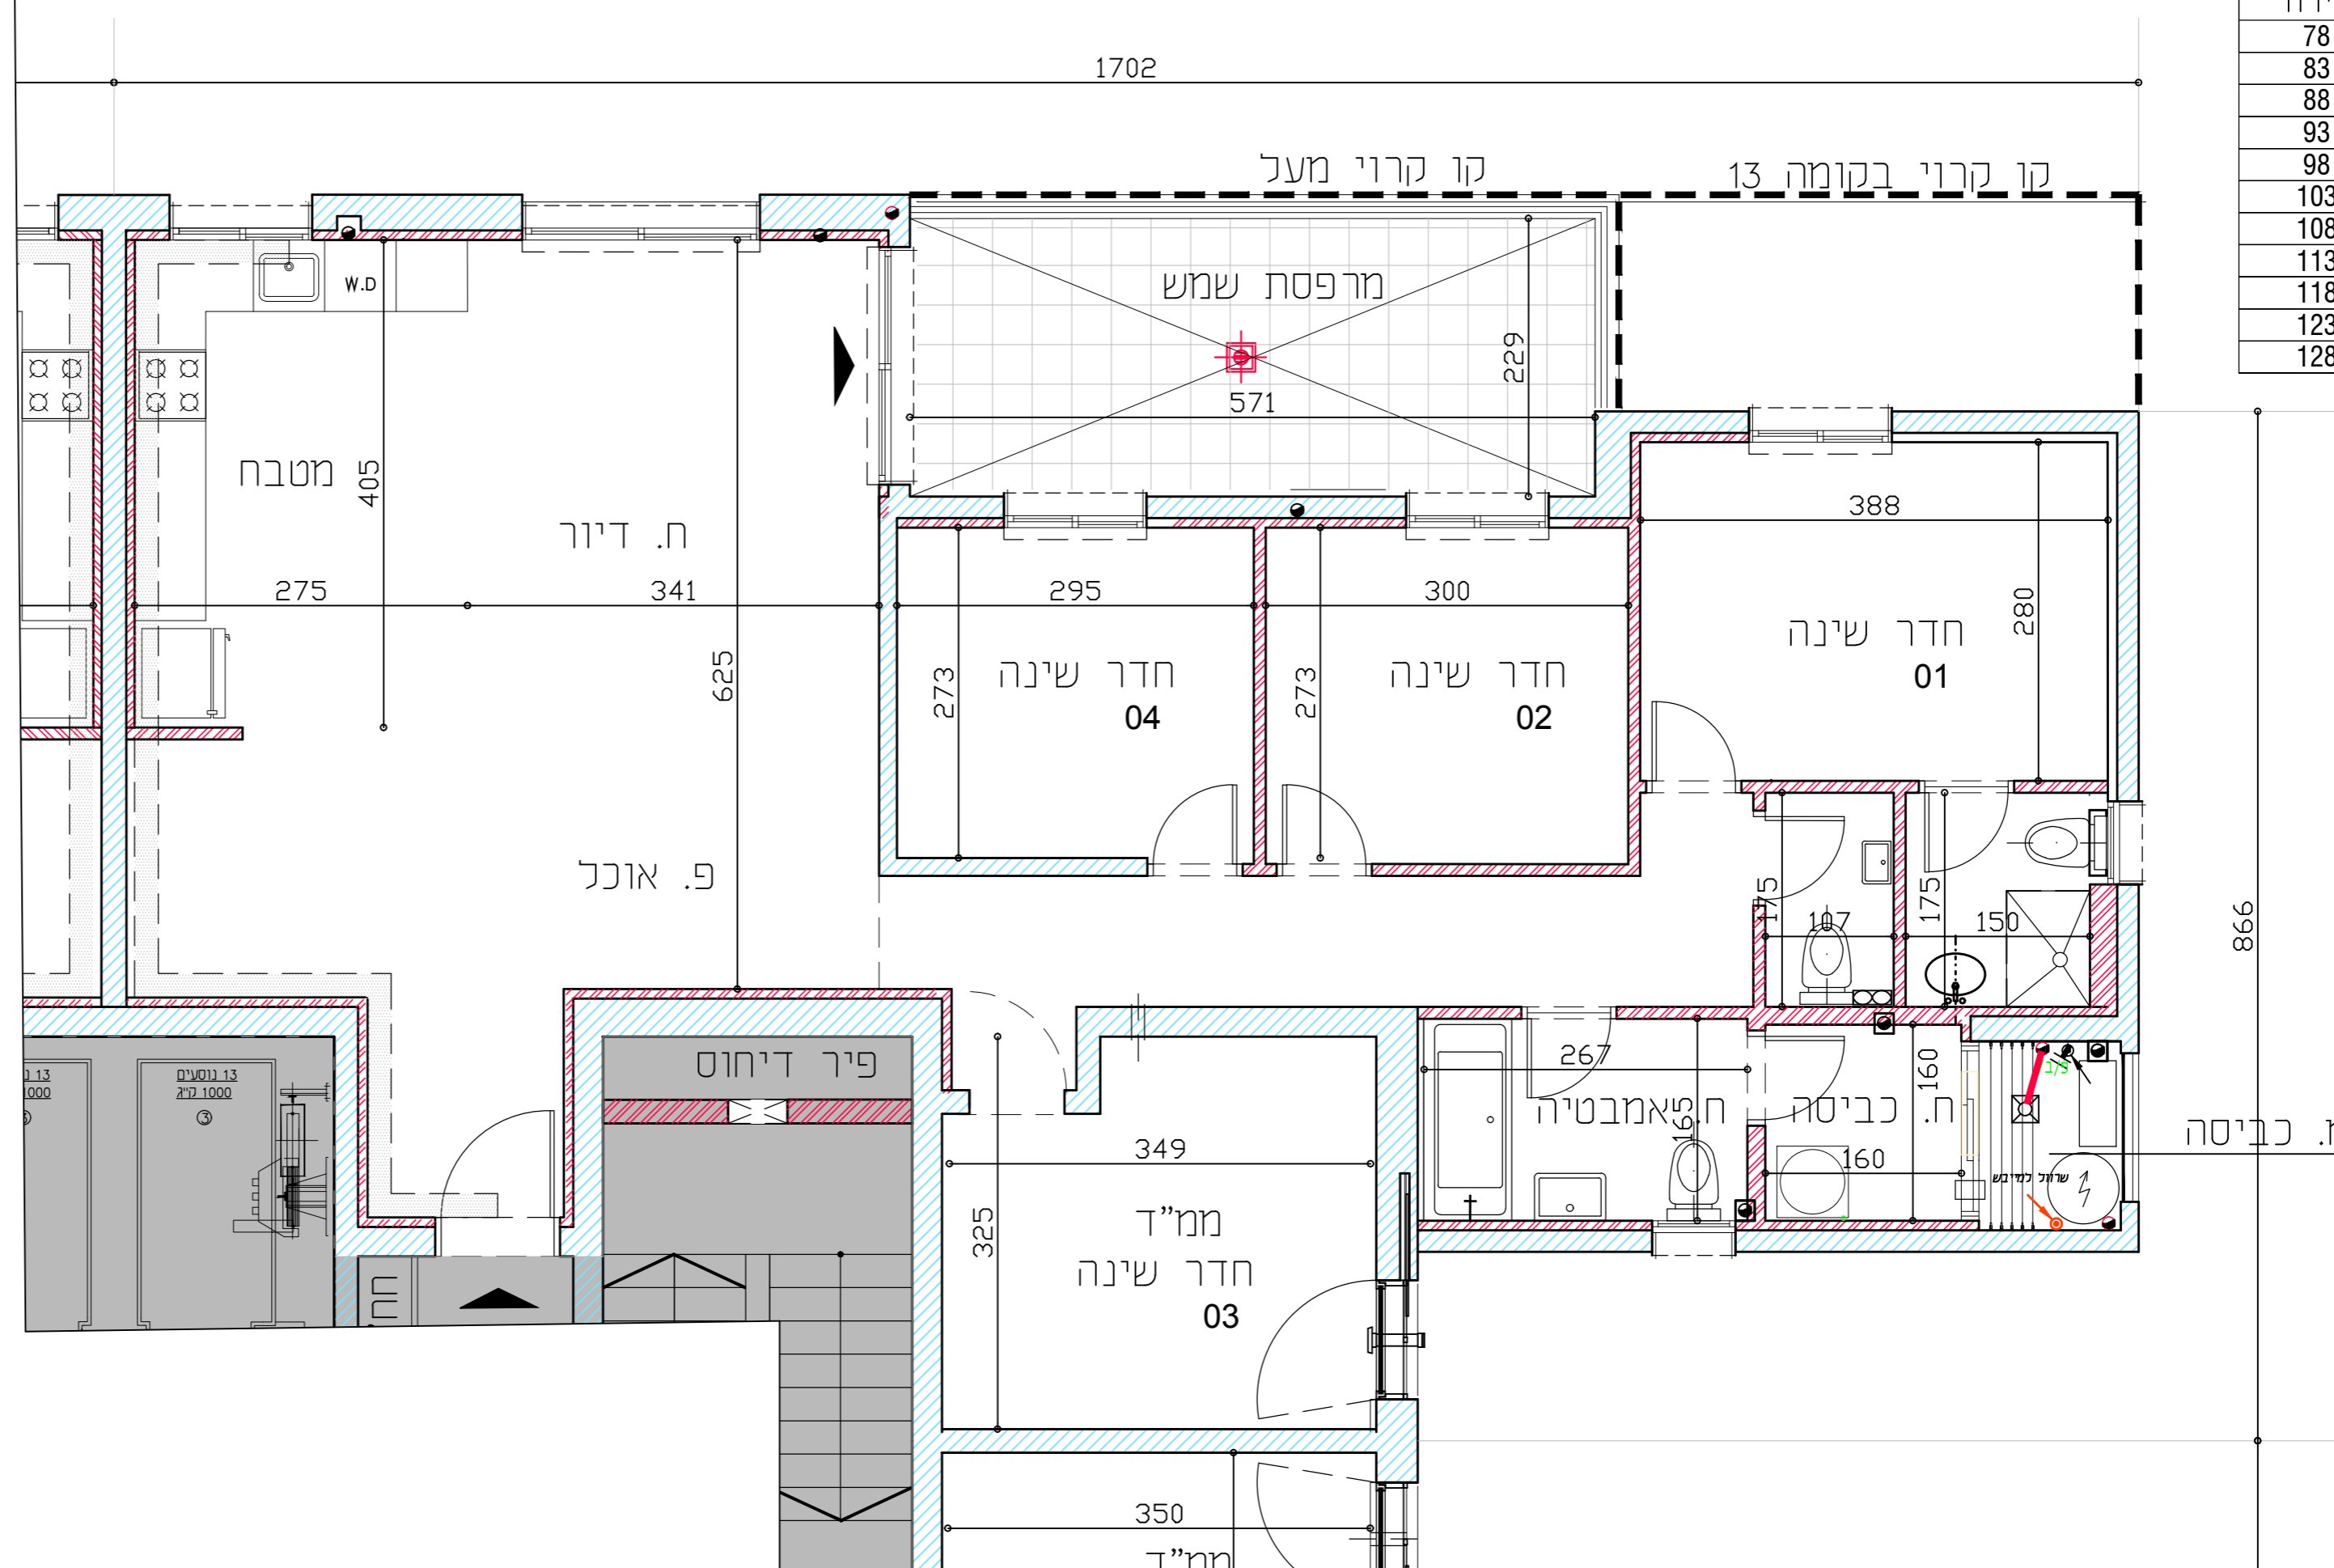


ראה רשימת הערות כלליות בדף השער

**מקרא לסימנים בתכנית**

	דוד חום		שטח משותף
	מרפסת בקומה מעל		סדר/ עמוד בטון
	מרפסת בקומה מתחת		קיר בניי/בנק/קבט
	תחום הנמכת תקרה		סמור תקרה מונמכת
	מחלק חום		ריצוף משותף
	לוח חשמל/תקשורת ידיתי		הצר משותפת
	איורוד מאלקו		הצר פרטית לא מעל תקרות בטון
	נקודת הנחה לגז		הצר פרטית מעל תקרה בטון
	פתח הנחה למג		חזית גלינה דלתת או חלון
	ברז מ		סי דלת -מגובה/שנמד
	יציאת נדוד/פסת/גינה		צינור אידוי במגדוד לפי הנחיות פקדיע
	יהודו סיפ מגובה/שפתוח		מסנן למגדוד
	מיקום מצע למכונת		מיקום מצע למחיד כלים
	כביסה/קייבש		מיקום מצע למקרר
	מחוק לנתייית כביסה		מיקום מצע לכיניים
	מיקום מצע לכאגרון אש		יוד ארון B
	גלאי עשש תקרות		ארון מסבב עליון
	נקוד חום		שינוי בגובה גדר
	מספרי כביי אש		אדנית לא מוצפת
	מיקום מצע למעבה/ים		
	חוגן עילי		
	ניקוד גינון		
	צינור ניקוד		
	חא ביוב		
	חא ניקוד עם רשת		



גל אור פישביין אדריכלים  
טלפון: 03-9294900 פקס: 050.896.1272  
הנמכ: 36, נמכ: ח"א

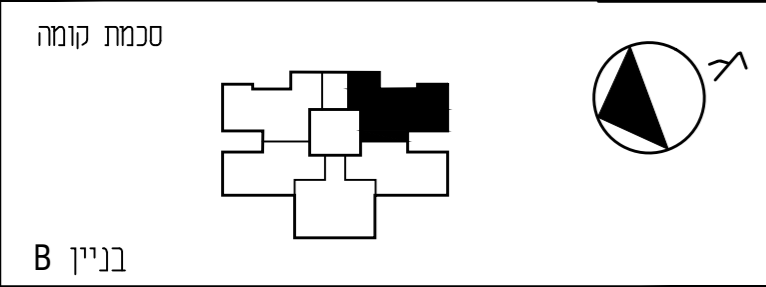

טיפוס דירה 5x2 5 חד'  
קומות 2-12  
קנ"מ 1:50  
תאריך עדכון 15.04.2019