


טיפוס דירה 5T2 5 חד' 5

קומה	דירה
2	10
3	15
4	20
5	25
6	30
7	35
8	40
9	45
10	50
11	55
12	60

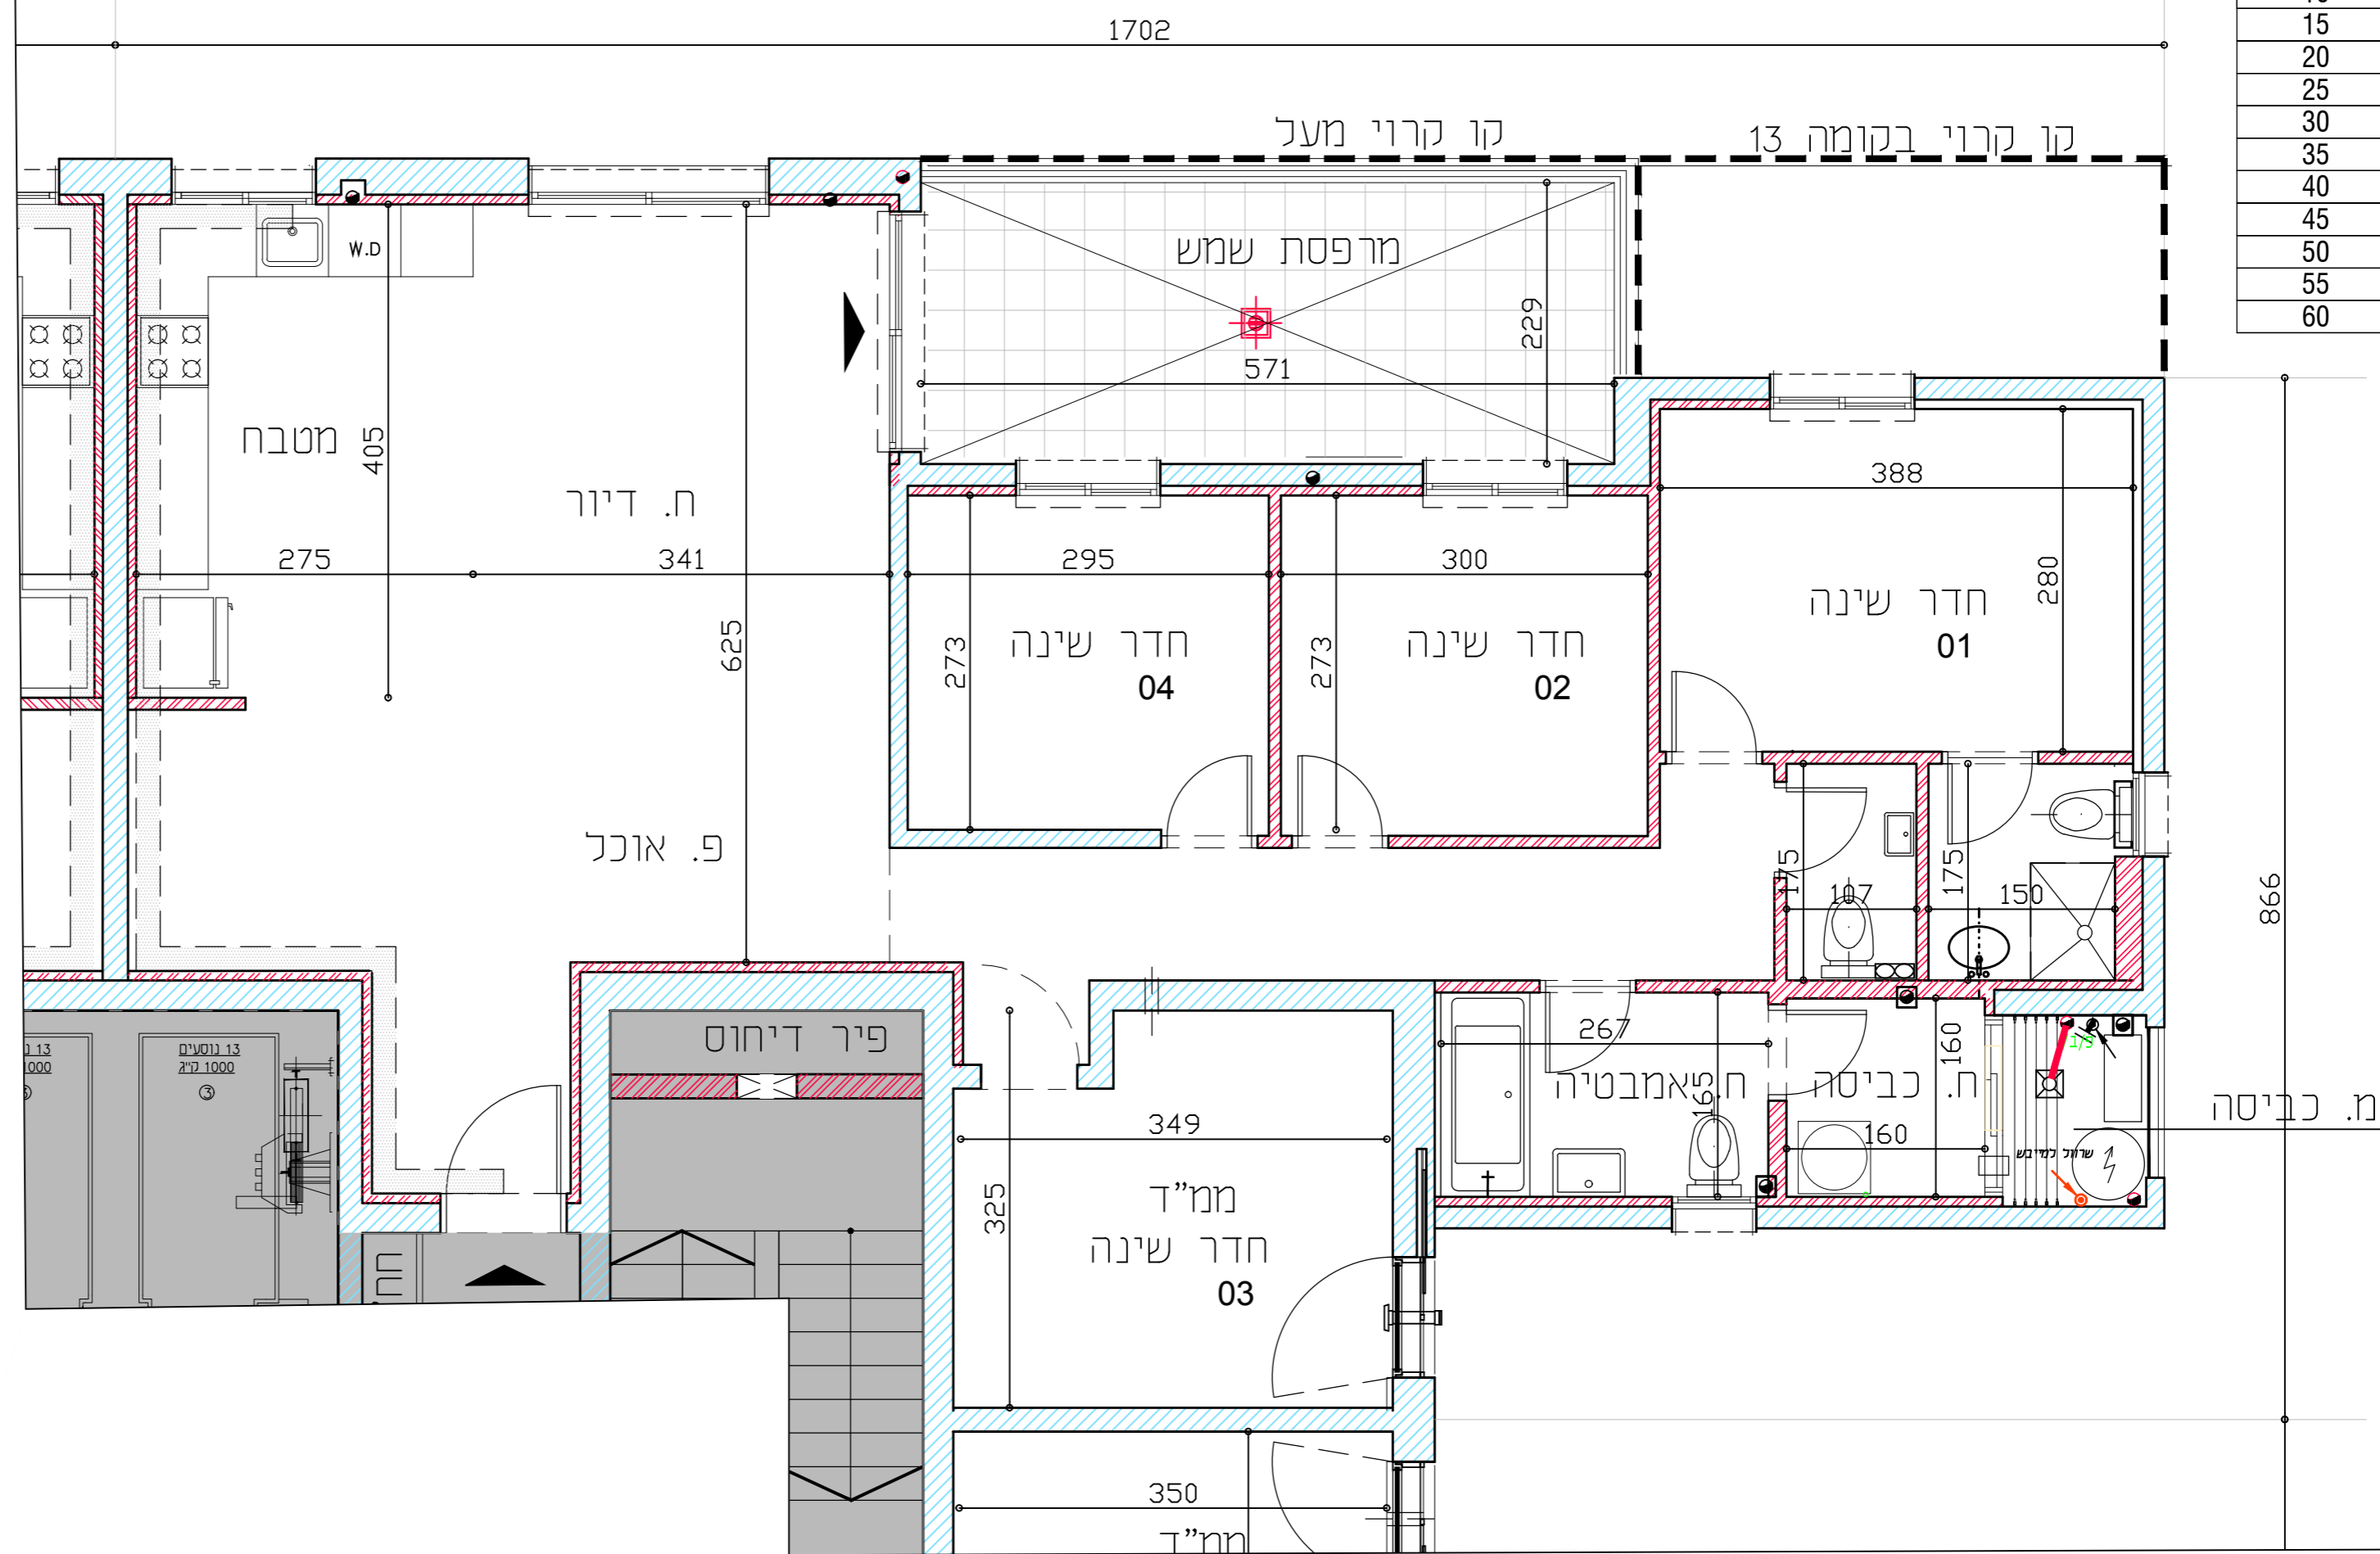


ראה רשימת הערות כלליות בדף השער

מקרא לסימנים בתכנית

	דוד חום		מרפסת בקומה מעל
	מרפסת בקומה מתחת		ריצוף משותף
	תחום הנמכת תקרה		הצר משותפת
	מחלק חום		הצר פרטית לא מעל תקרת בטון
	לוח חשמל/תקשורת דירתי		הצר פרטית מעל תקרת בטון
	אווירור מאלקו		חזית גלידה דלתת או חלון
	נקודת הגנה לגז		סיף דלת -מגובה/שומד
	פתח הגנה למג		צינור אידוי במגדוד לפי הנחיות פק"ע
	ברז מ		מסנן למטר
	יציאת נדוד לפתח גינה		מיקום מצע למחיצת כלים
	יחידת מיקום מצע למכונת כביסה/ייבש		מיקום מצע למקרר
	מחוק לנתיב כביסה		מיקום מצע לכיורים
	מיקום מצע לאלקטרוניקה		יוד ארון נ
	גלאי עש חקרת		ארון מחבט עליון
	נקודת חום		שניתי בגובה גדר
	מספר כיבוי אש		אדנית לא מוצפת
	מיקום מצע למעבה/ים		
	חוגן עילי		
	ניקוד גינון		
	צינור ניקוד		
	חא ביוב		
	חא ניקוד עם רשת		



גל אור פישביין אדריכלים
 טלפון: 052-9294900 פקס: 050-896-1272
 הנמכ: 36, נמל ת"א

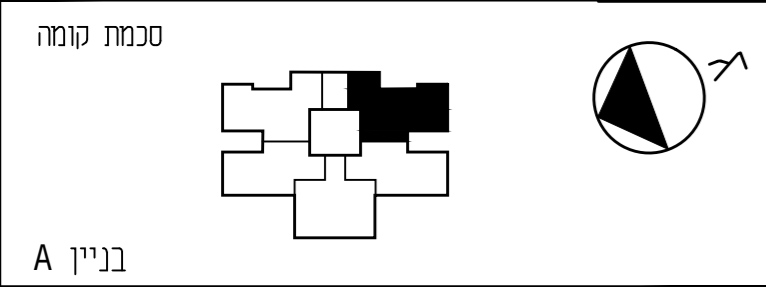

טיפוס דירה 5T2 5 חד'
 קומות 2-12
 קנ"מ 1:50
 תאריך עדכון 15.04.2019