


טיפוס דירה 4A1 4 חד'י

קומה	דירה
1	4


ראה רשימת הערות כלליות בדף השער

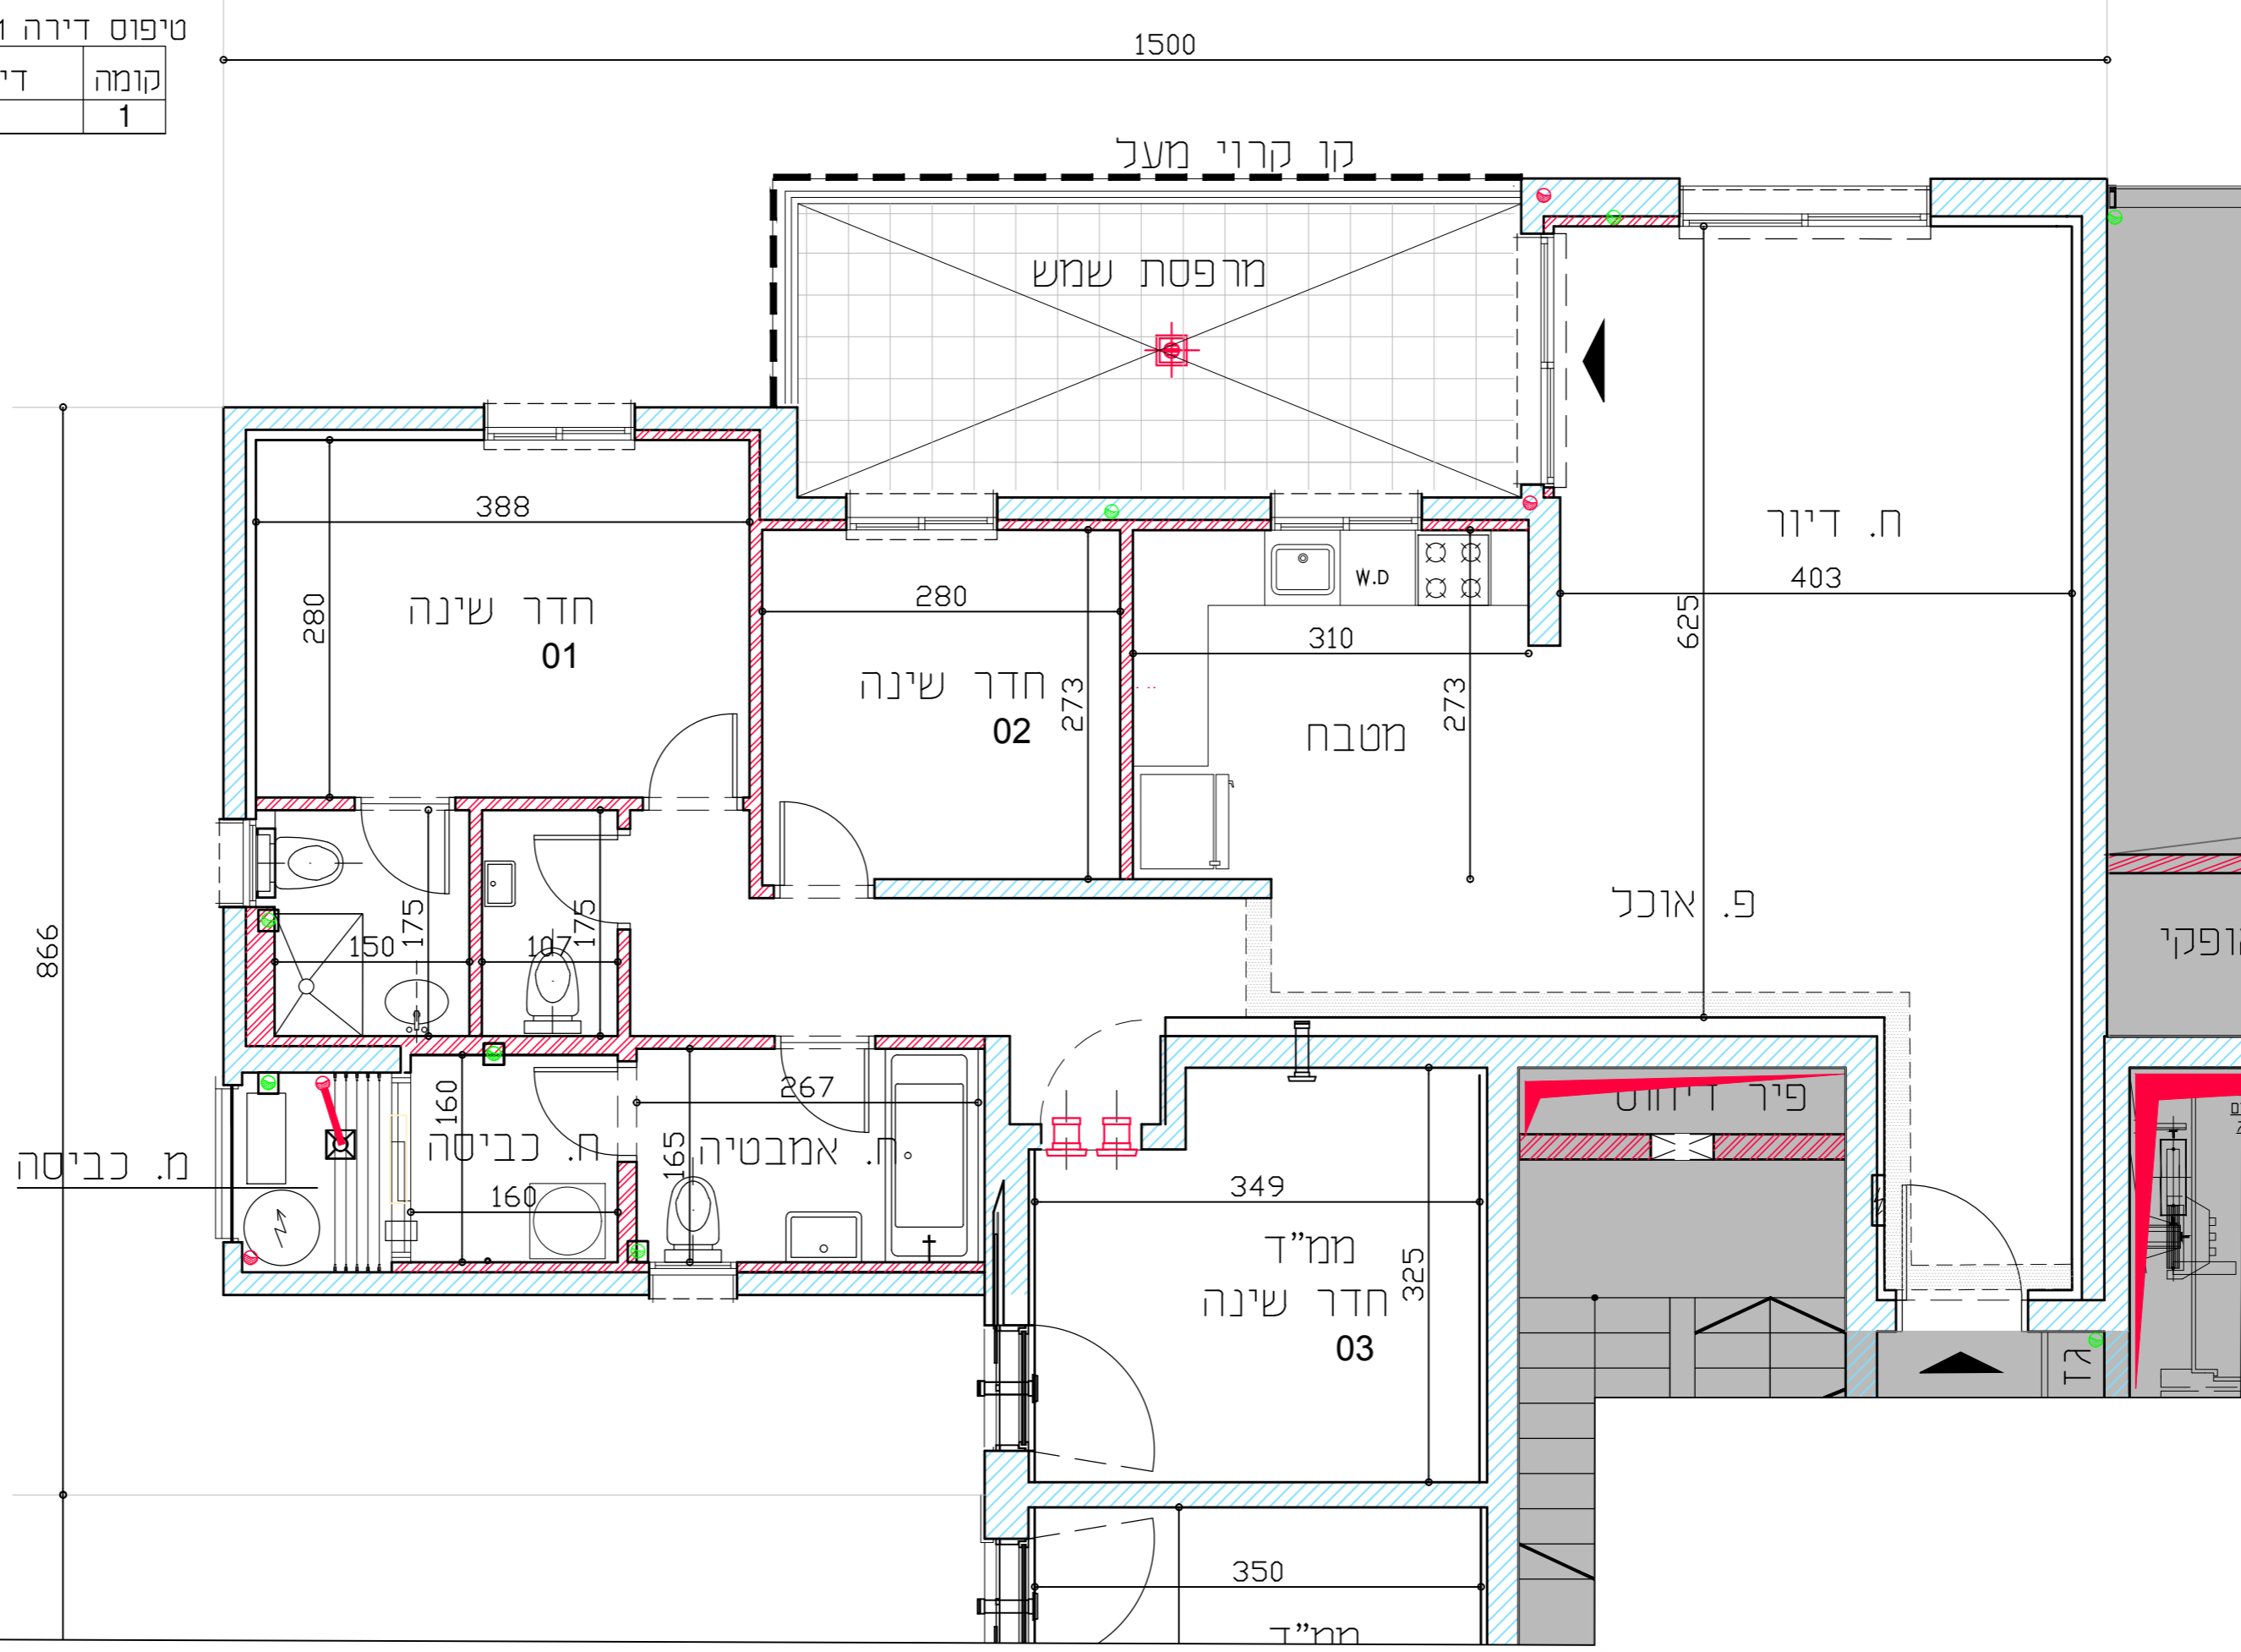

- מקרא לסימנים בתכנית**
- שטח משותף
  - קיר/עמוד בטון
  - קיר בניי/בלוק/גבס
  - סמון חתירה מונמכת
  - ריצוף משותף
  - חצר משותפת
  - חצר פרטית לא מעל חקרת בטון
  - חצר פרטית מעל חקרת בטון
  - חריס גלילה דלת או חזון
  - סף דלת - מגבה/משנער
  - צינור אידוי במסלול לפי הנחיות פק"ע
  - מסגרת למסלול
  - מיקום מצע לחדיה נכיים
  - מיקום מצע למסרר
  - מיקום מצע לכיירים
  - חיל ארון B.J
  - ארון חסבה עליון
  - שניו בגובה גוד
  - אדנית לא מחוצפת
  - דוד חום
  - מרפסת בקומה מעל
  - מרפסת בקומה מתחת
  - תחתית ומסגרת חתרה
  - מחלק חום
  - לוח חשמל/תקשורת ידית
  - אזור מלאכה
  - נקודת הבנה לגז
  - פנת הבנה למג
  - ברז מ
  - יציאת למיפסת/גובה
  - יחיד סף מגבה/משנער
  - מיקום מצע למסנת
  - כביסה/חיבש
  - מחוקר לזניית כביסה
  - מיקום מצע לאלג'ון אש
  - גלאש עשן חקרת
  - נקודת חום
  - מספר כבי אש
  - מיקום מצע למעבה/ים
  - מזגן עילי
  - ניקוז גינון
  - צינור ניקוז
  - חא ביוב
  - חא ניקוז עם רשת



גל אור פישבין אדריכלים  
 050.896.1272 פקס: 03-9294900  
 חשבונית: 36, נמל ת"א

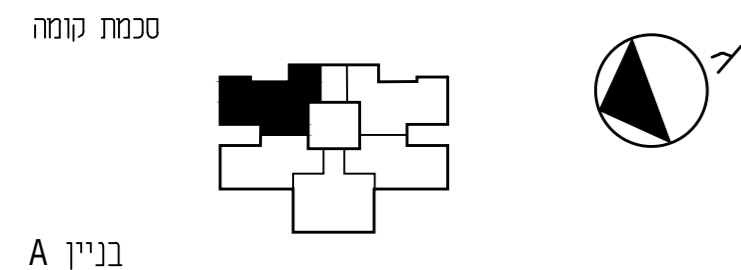

טכנת קומה

בניין A

טיפוס דירה 4A1 4 חד'י

תכנית קומה 1

קנ"מ 1:50

תאריך עדכון 15.04.2019