


טיפוס דירה 4A2 4 חד' 1

קומה	1
דירה	5

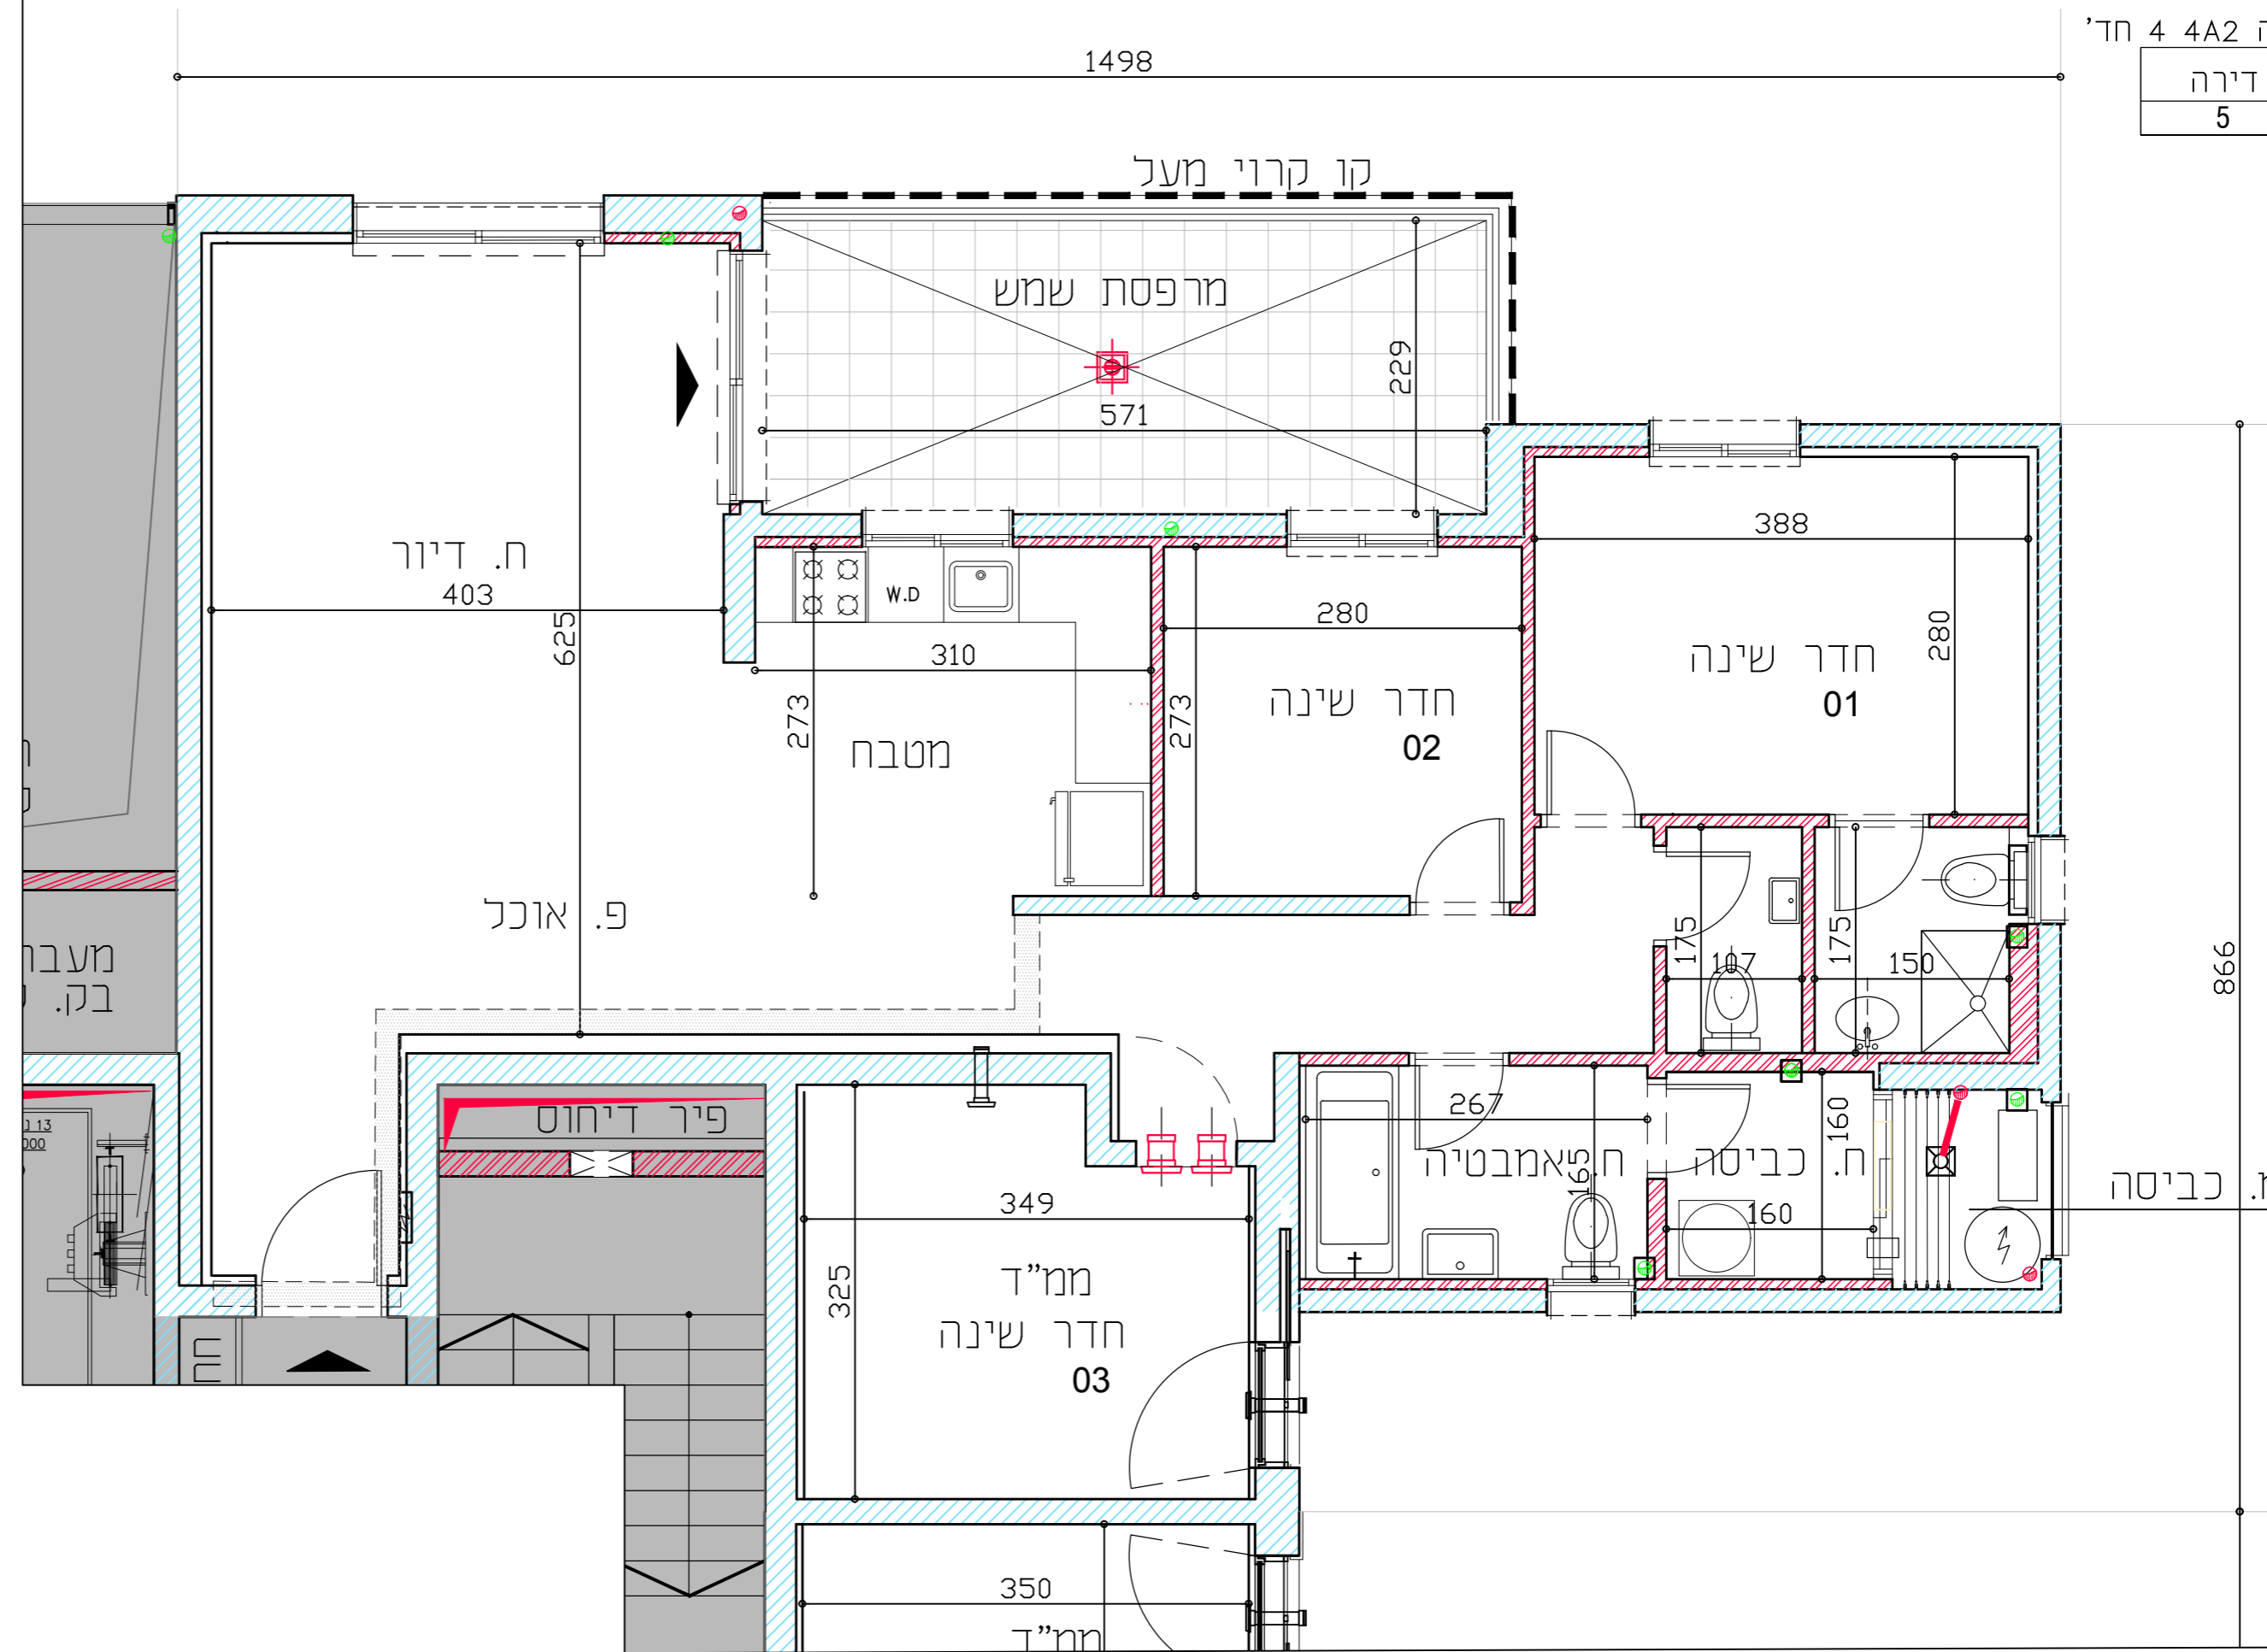

ראה רשימת הערות כלליות בדף השער

מקרא לסימנים בתכנית

- |  |                       |  |                                   |
|--|-----------------------|--|-----------------------------------|
|  | דוד חום               |  | שטח משותף                         |
|  | מרפסת בקומה מעל       |  | סוף עמוד בטון                     |
|  | מרפסת בקומה מתחת      |  | קיר בנין/בנק/קבט                  |
|  | תחום הנמכת תקרה       |  | סמון תקרה מונמכת                  |
|  | מחלק חום              |  | ריצוף משותף                       |
|  | לוח חשמל/תקשורת דירתי |  | חצר משותפת                        |
|  | אזור מאלץ             |  | חצר פרטית לא מעל תקרת בטון        |
|  | נקודת הגנה לגז        |  | חצר פרטית מעל תקרת בטון           |
|  | פתח הגנה למג          |  | חזית גליליה לדלת או חלון          |
|  | ברז מ                 |  | סיף דלת-מגובה/שומד                |
|  | ייצוא לנדרפת/גינה     |  | צינור אידוי במגדל וכי הנדחות פקיע |
|  | יהודו סיף מגובה/שפתוח |  | מסגרת למגדל                       |
|  | מיקום מצע למכונה      |  | מיקום מצע למדחי כלים              |
|  | כביסה/ייבש            |  | מיקום מצע למקרר                   |
|  | מחוק לתניית כביסה     |  | מיקום מצע לכיניים                 |
|  | מיקום מצע לאלקטרוניקה |  | יזר ארון נג                       |
|  | גלאי עש תוקרתי        |  | ארון מטבח עליון                   |
|  | נקודת חום             |  | שינוי בגובה גדר                   |
|  | מספר כיבוי אש         |  | אדנית לא מוצפת                    |
|  | מיקום מצע למעבה/ים    |  |                                   |
|  | חוגן עליו             |  |                                   |
|  | ניקוד גינון           |  |                                   |
|  | צינור ניקוד           |  |                                   |
|  | חא ביוב               |  |                                   |
|  | חא ניקוד עם רשת       |  |                                   |



פרץ בוני הנגב




פרץ בוני הנגב בחותרים

גל אור פישביין אדריכלים  
טלפון: 052-9249000 פקס: 050-896-1272  
הנמכ' 36, נמכ' ח"א



Gal-or Fishbain Architects

טכנות קומה

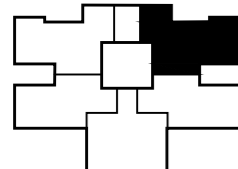

בניין A

טיפוס דירה 4A2 4 חד'

תכנית קומה 1

קנ"מ 1:50

תאריך עדכון 15.04.2019