



ראה רשימת הערות כלליות בדף השער

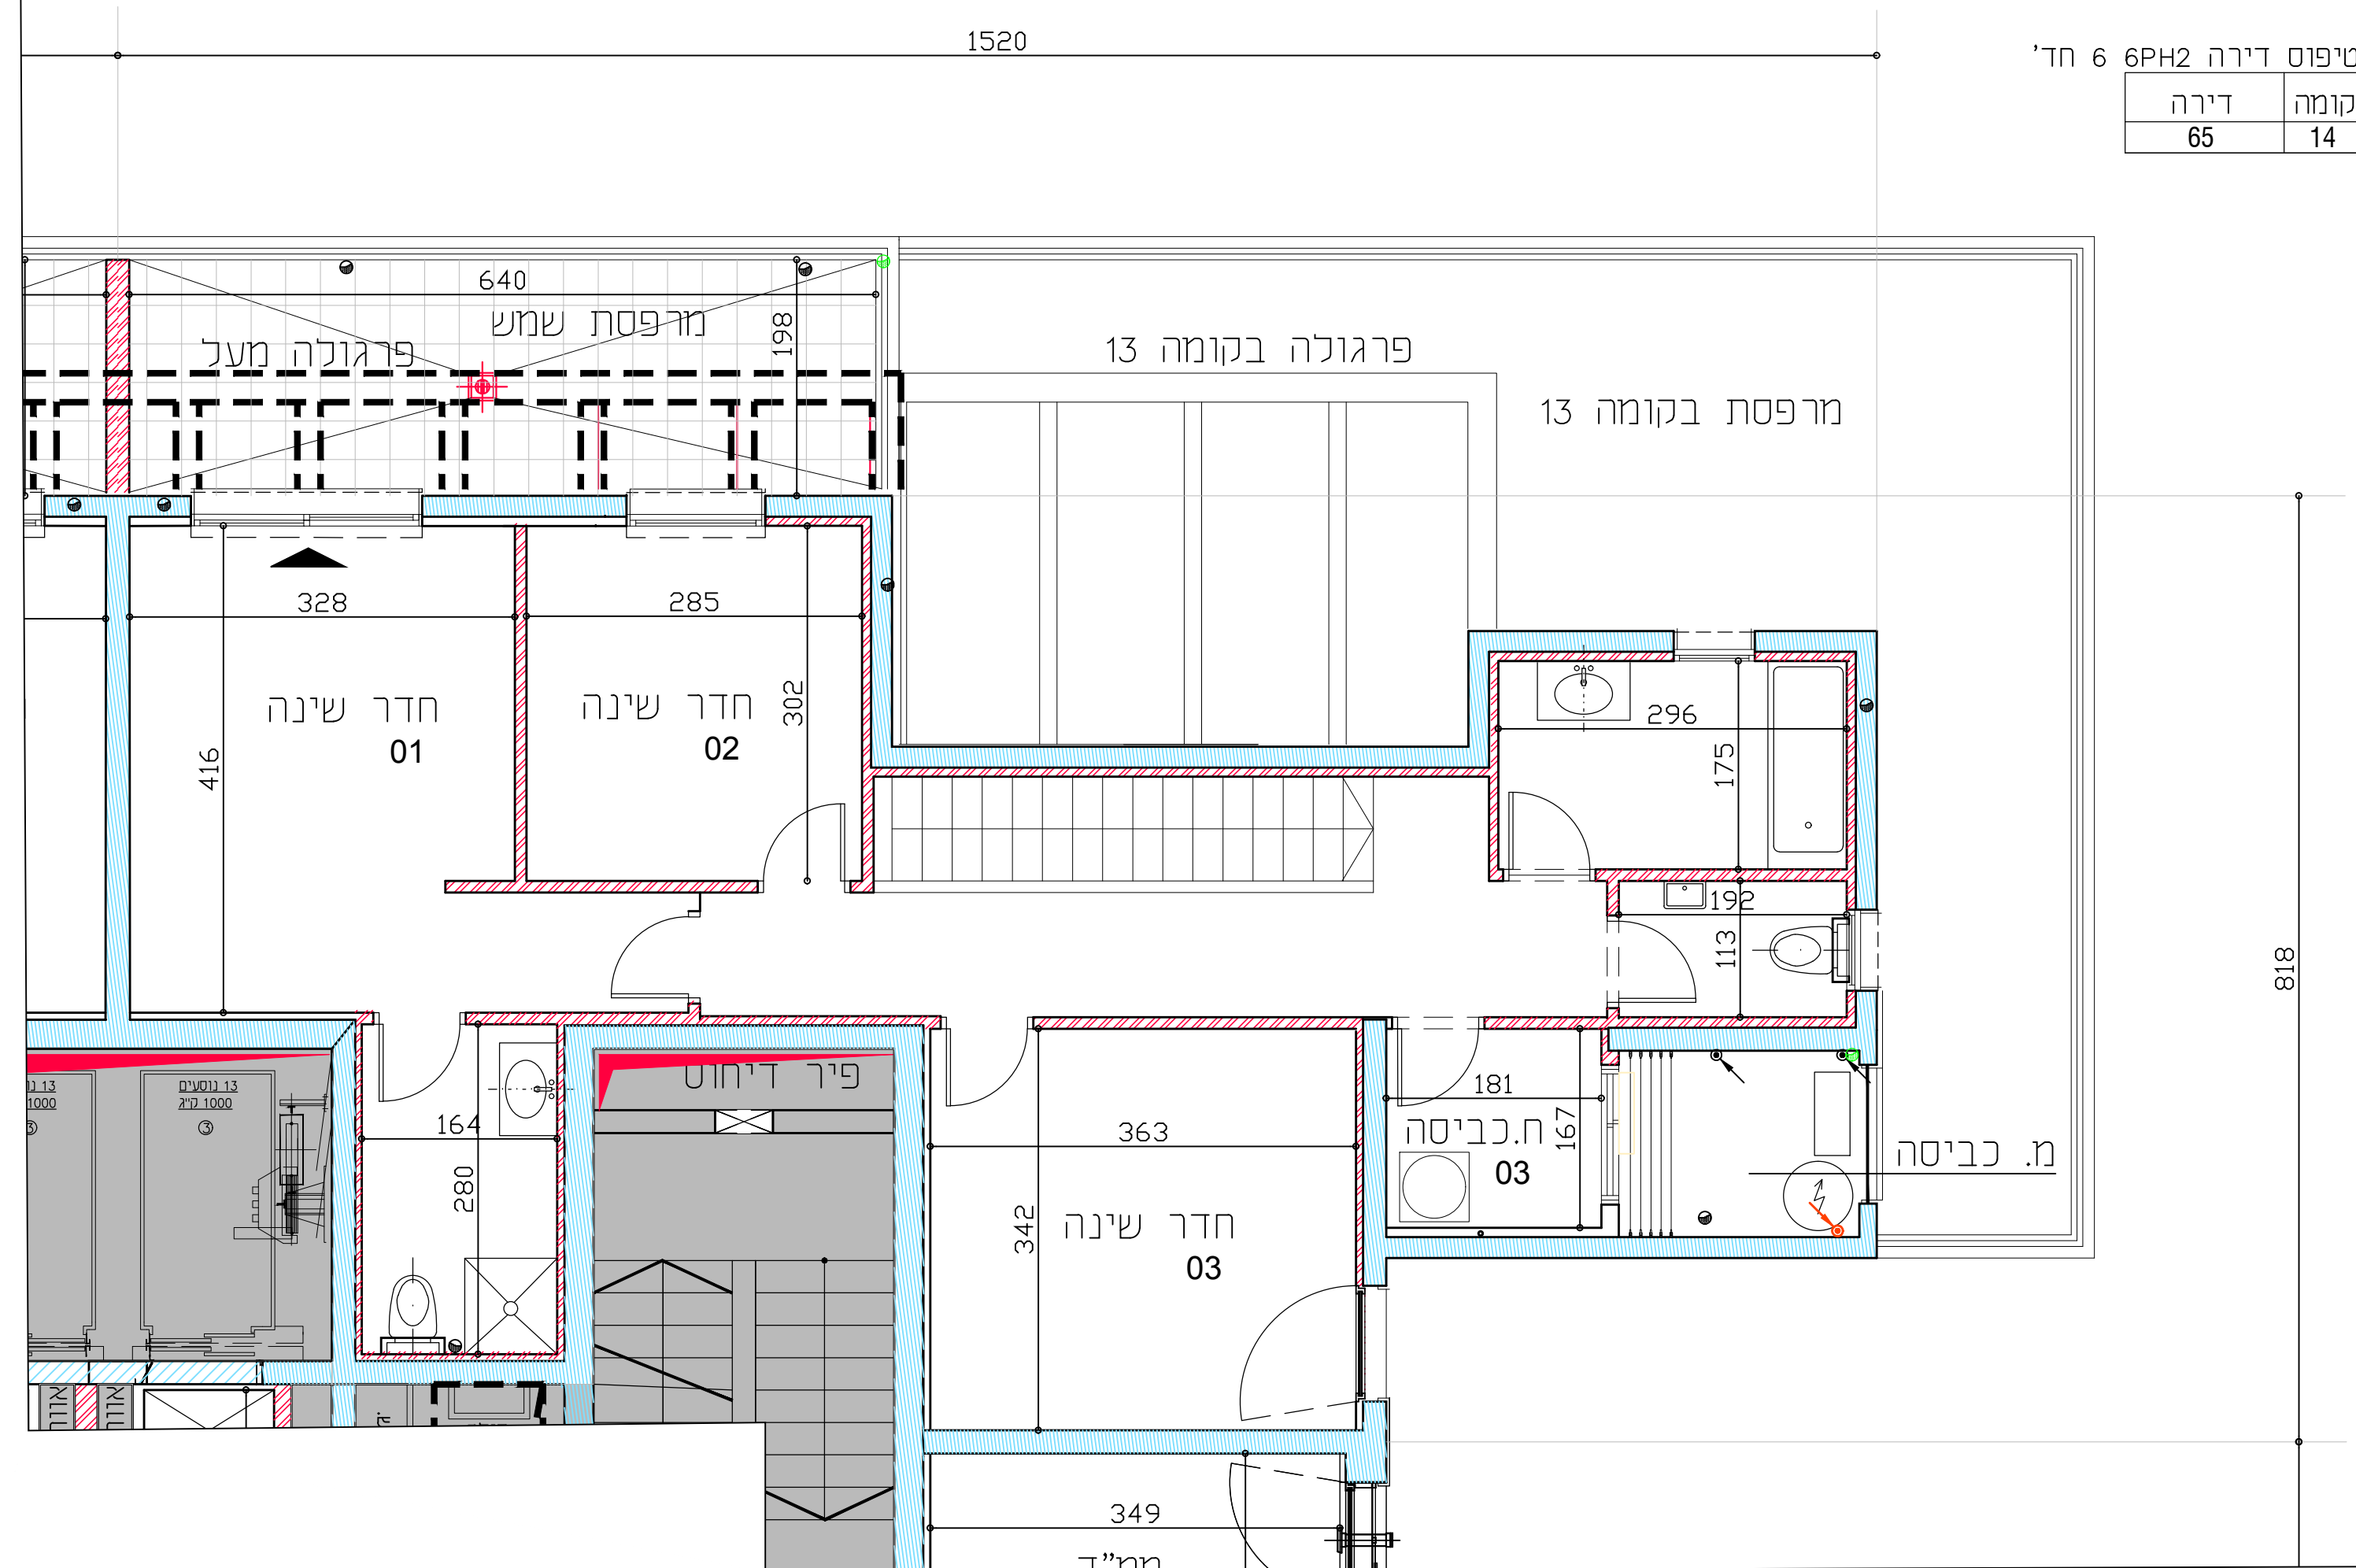

סימנים		הצגת	
	דוד מים		שטח משותף
	מחסות בקומה מעל		קר/ עמוד בטון
	מחסות בקומה מתחת		קר בניו בלו/גבס
	חומם הנחמת תקרה		סמון ותקרה ממונחת
	לוח השטח/תקשורת דירתי		ריצוף משותף
	איורור מואנץ		חצר משותפת
	נקודת הכנה כגד		חצר פרטית לא מעל תקרת בטון
	פתח הכנה כנמא		חצר פרטית מעל תקרת בטון
	ברז גן		חריט גליליה לרולט אל חלון
	ציצית לרופסת/ציצית		סף דלת - מוגבה/מונמך
	יחיד סף מוגבה/מונמך		צינור אייר במסלול לפי הנחיות מפרט
	מיקום מוצע למסכת		מסגן למסר
	מחוק לתחית כביסה		מיקום מוצע למדריח כלים
	מיקום מוצע להגלגול אש		מיקום מוצע למסר
	גלאי עשן תרתי		מיקום מוצע לכריזים
	נקד מים		יח ארון B.N
	מסך כיבוי אש		ארון מסכת עיזון
	מיקום מוצע למעבה/ים		שיני בגובה גדר
	מזגן עידי		אדנית לא מרוצפת
	ניקוד גיזון		
	צינור ניקוד		
	חא כיוב		
	חא ניקוד עש רש		

גל אור פישבין אדריכלים
גל אור פישבין אדריכלים
050.896.1272 פקס: 03-9294.900
המשרד: 36, נמל ת"א

סכמת קומה



בניין A

טיפוס דירה 6PH2 6 חד'
קומה 14
קנ"מ 1:50
תאריך עדכון 15.04.2019