


קומה	דירה
13	65

ראה רשימת הערות כלליות בדף השער

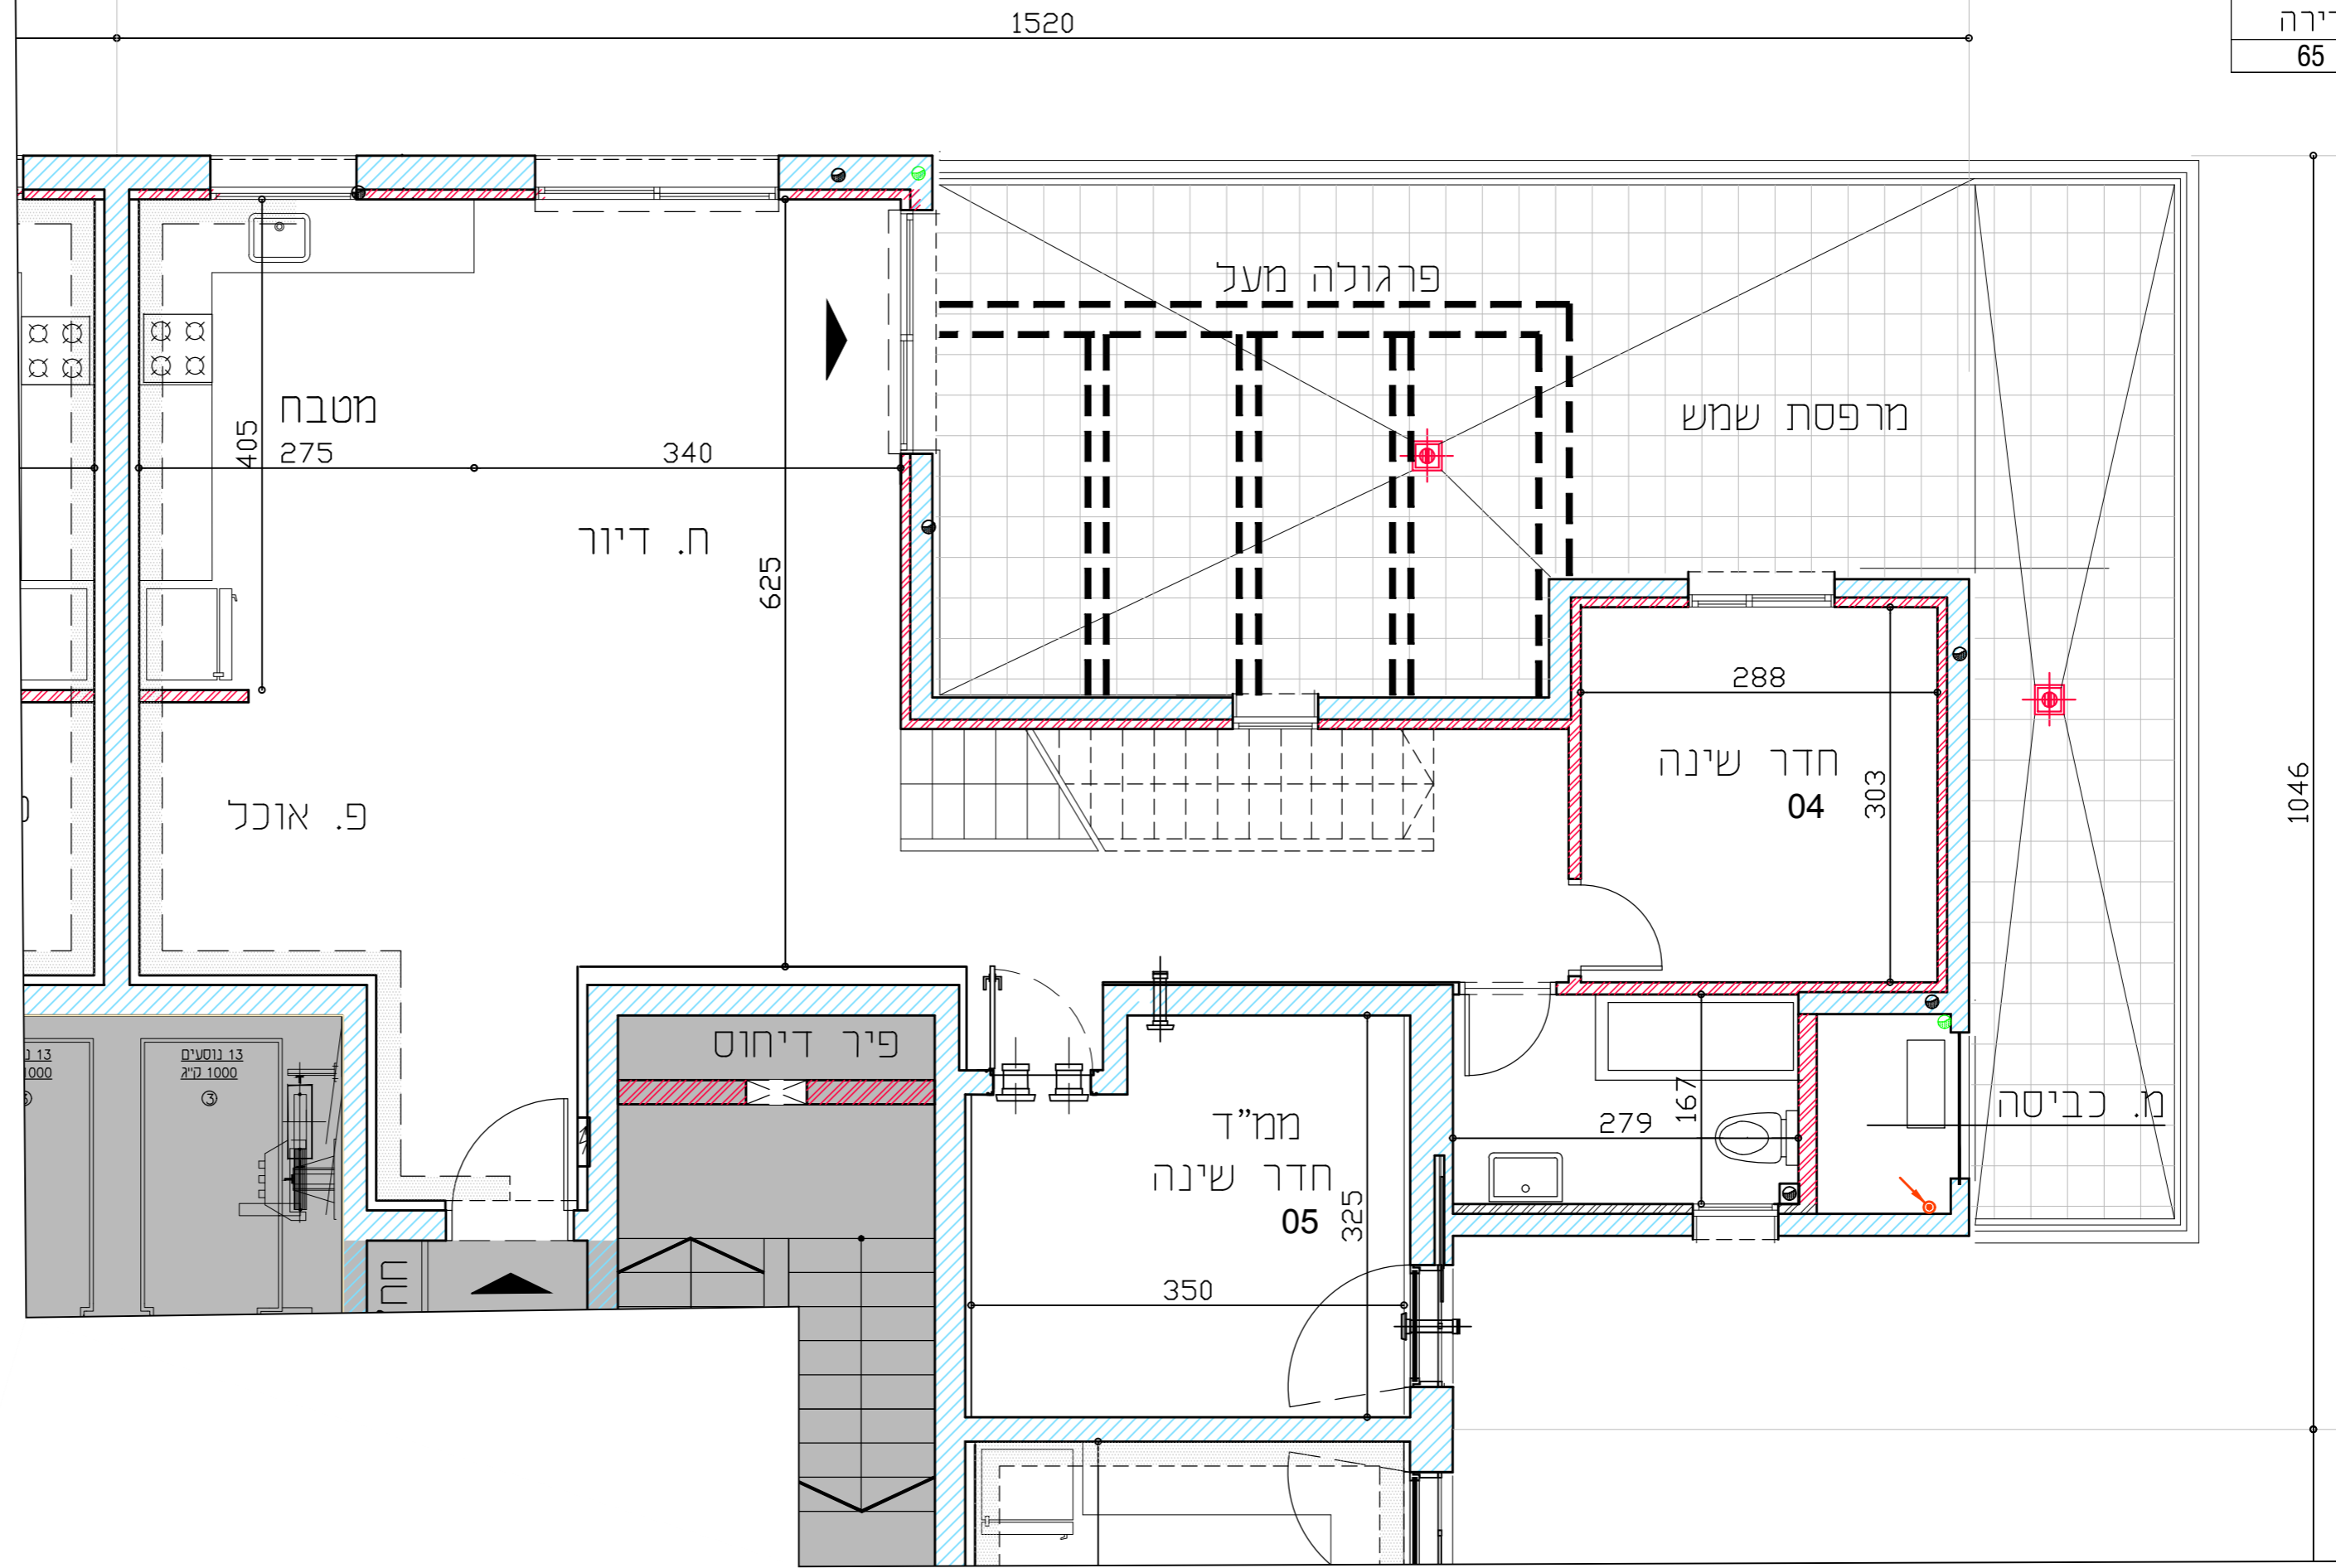


מקרא לסימנים בתכנית

	דוד חום		שטח משותף
	מרפסת בקומה מעל		סוף עמוד בטון
	מרפסת בקומה מתחת		קיר בניי בנק/קב"ט
	תחום הנמכת תקרה		סגור תקרה ומנכנת
	מחלק חום		ריצוף משותף
	לוח חשמל/תקשורת דירתי		חצר משותפת
	אזור מאלוף		חצר פרטית לא מעל תקרת בטון
	נקודת הגנה למז		חצר פרטית מעל התרה בטון
	פתח הגנה למג		חריס גלילה לדלת או חלון
	ברז מ		סף דלת -מגובה/משונם
	יציאת נדוד לפתח גינה		צינור אידוי במגדוד לפי הנדוות פק"ע
	יהודו סף מגובה/משפוח		מסגרת למגדוד
	מיקום מצע למכונת כביסה/קייבש		מיקום מצע לחדרי כלים
	מחוק לתניית כביסה		מיקום מצע למקרר
	מיקום מצע לאלקטרו אש		מיקום מצע לכיורים
	גלאי עש תקרות		יזר ארון נ
	נקוד חום		ארון מסבב עליון
	מסוף כיבוי אש		שינוי בגובה גדר
	מיקום מצע למעבה/ים		אדנית לא מוצפת
	חוגן עליו		
	ניקוד גינון		
	צינור ניקוד		
	חא ביוב		
	חא ניקוד עם רשת		



גל אור פישביין אדריכלים
טלפון: 03-9294900 פקס: 050.896.1272
הנמ"כ 36, נמ"כ ח"א

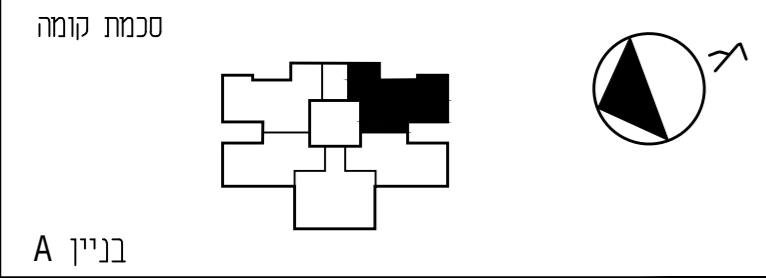

טיפוס דירה 6PH2 6 חד'
קומה 13
קנ"מ 1:50
תאריך עדכון 15.04.2019