




ראה רשימת הערות הכלליות בדף השער

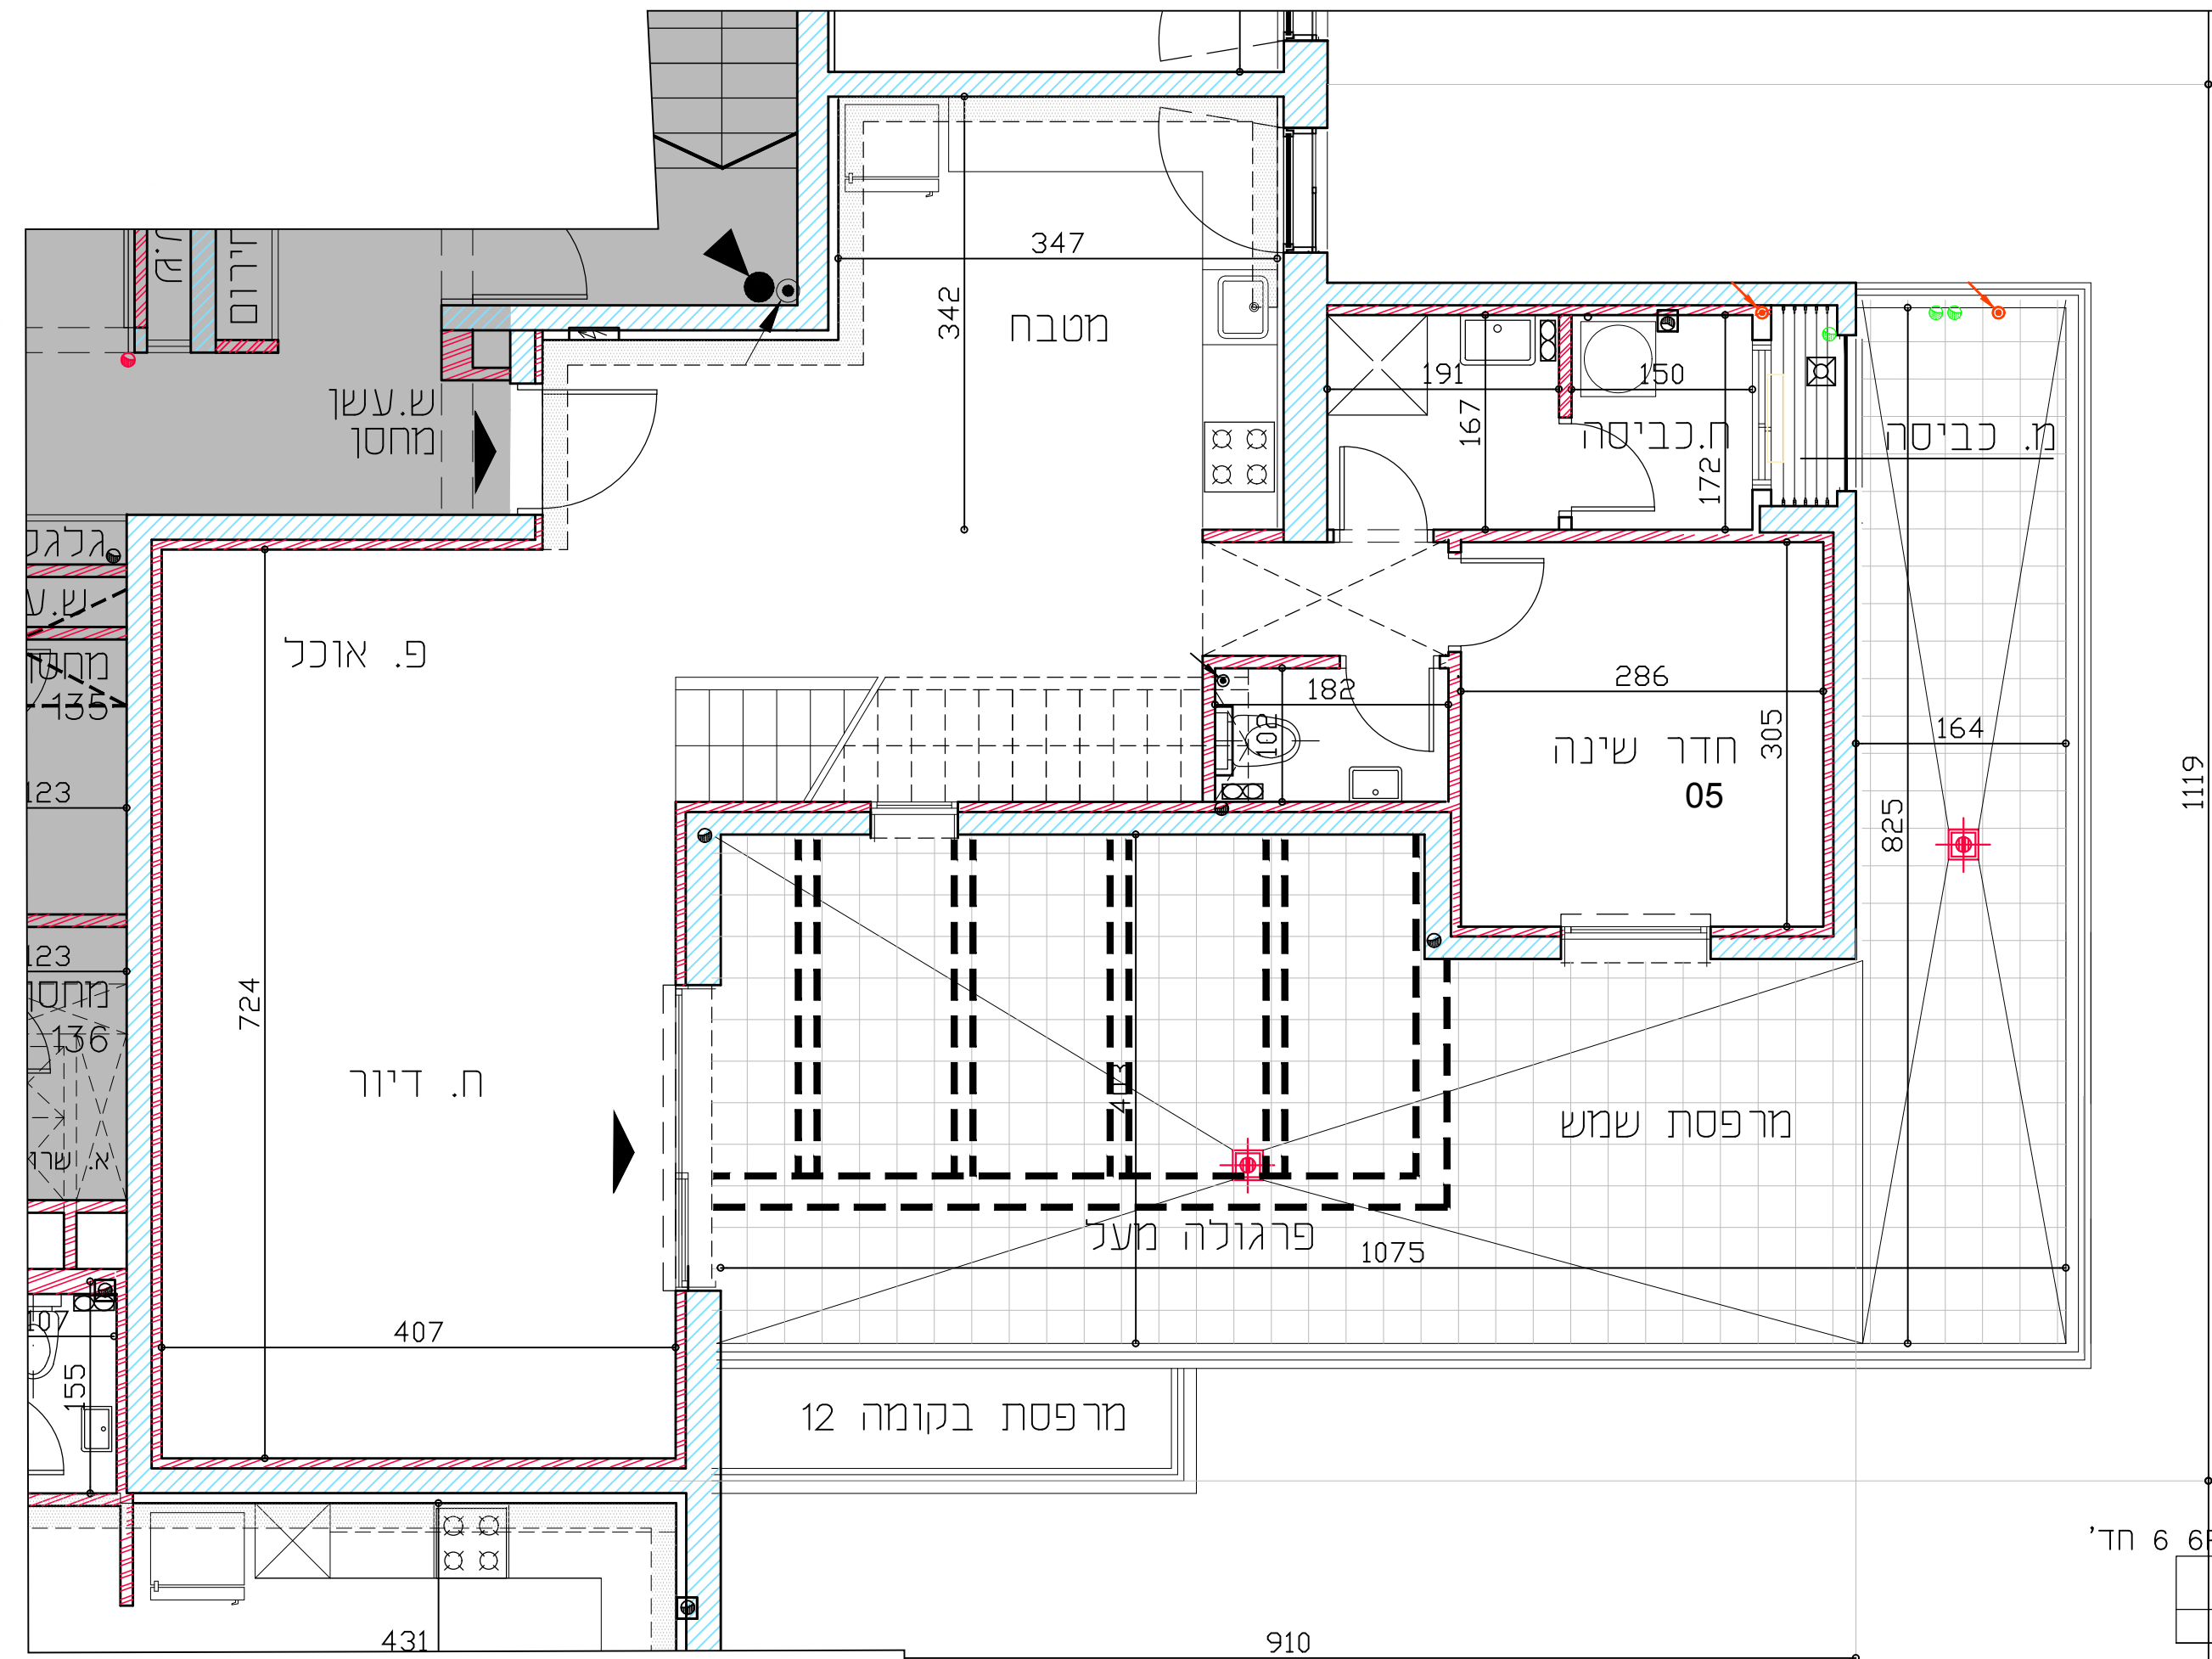

- מקרא לסימנים בתכנית
- שטח משותף
  - סדר/ עמוד בטון
  - קיר בניי/ בנק/ קב
  - סמון חקירה ומבנה
  - ריצוף משותף
  - חצר משותפת
  - חצר פרטית לא מעל חקירה בטון
  - חצר פרטית מעל חקירה בטון
  - חורים גלילה לדלת או חלון
  - סי דלת - מגובה/ משנמ
  - צינור אידוי במגדל לפי הנחיות פק"ע
  - מסגרת למגדל
  - מיקום מצע לחדרי כלים
  - מיקום מצע למגדל
  - מיקום מצע לכיורים
  - יזר ארון נ.ג
  - ארון מטבח עליון
  - שינוי בגובה גדר
  - אדנית לא מוצפת
  - דוד חום
  - מרפסת בקומה מעל
  - מרפסת בקומה מתחת
  - תחום הנמכת חקירה
  - מחלק חום
  - לוח חשמל/ תקשורת ידיתי
  - איורודר מאלוף
  - נקודת הגנה לגז
  - פתח הגנה למג
  - ברז מ
  - יציאת ניקוז לפתח גינה
  - יחידות מיקום מצע למבנה
  - מחוק לתנ"ית כביסה
  - מיקום מצע לאלגורן אש
  - גלאי עש חקירתי
  - נקוד חום
  - מסך כיבוי אש
  - מיקום מצע למעבה/ים
  - חוקן עילי
  - ניקוד גינון
  - צינור ניקוד
  - חא ביוב
  - חא ניקוד עם רשת



גל אור פישביין אדריכלים  
 טלפון: 03-9294900 פקס: 050.896.1272  
 הנמ"כ 36, נמ"כ ח"א

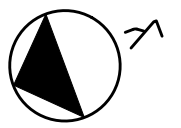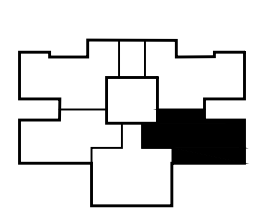

סכמת קומה	בניין A
טיפוס דירה 6PH3 6 חד'	
קומה 13	
קנ"מ 1:50	
תאריך עדכון 15.04.2019	

טיפוס דירה 6PH3 6 חד'	
קומה	דירה
13	66