


ראה רשימת הערות הכלליות בדף השער

מקרא לסימנים בתכנית

	דוד חום		שטח משותף
	מפסת בקומה מעל		סדר/ עמוד בטון
	מפסת בקומה מתחת		קיר בניי/בנק/קבט
	תחום הנמכת תקרה		סמון תקרה מונמכת
	מחלק חום		ריצוף משותף
	לוח חשמל/תקשורת דירתי		חצר משותפת
	אזור מאלץ		חצר פרטית לא מעל תקרת בטון
	נקודת הגנה למד		חצר פרטית מעל התרת בטון
	פחת הגנה למג		חיים גלינה דלתת או חלון
	ברז מ		סי דלת -מגובה/שומד
	צינור ניקוז פתוח		צינור איר במלרד לפי הנדחת פקל'ע
	מיקום מצע למכונת כביסה/קייבש		מסגרת למעלר
	מחוק לנתיבת כביסה		מיקום מצע לחדר כלים
	מיקום מצע לאלקטרוניקה		מיקום מצע למקרר
	גלאי עש תוקרתי		מיקום מצע לכיורים
	נקודת חום		יוד ארון נג
	מספ כביי אש		ארון מנבח עליון
	מיקום מצע למעבה/ים		שניתי בגובה גדר
	חוקן עילי		אדנית לא מוצפת
	ניקוד גינון		
	צינור ניקוד		
	חא ביוב		
	חא ניקוד עם רשת		

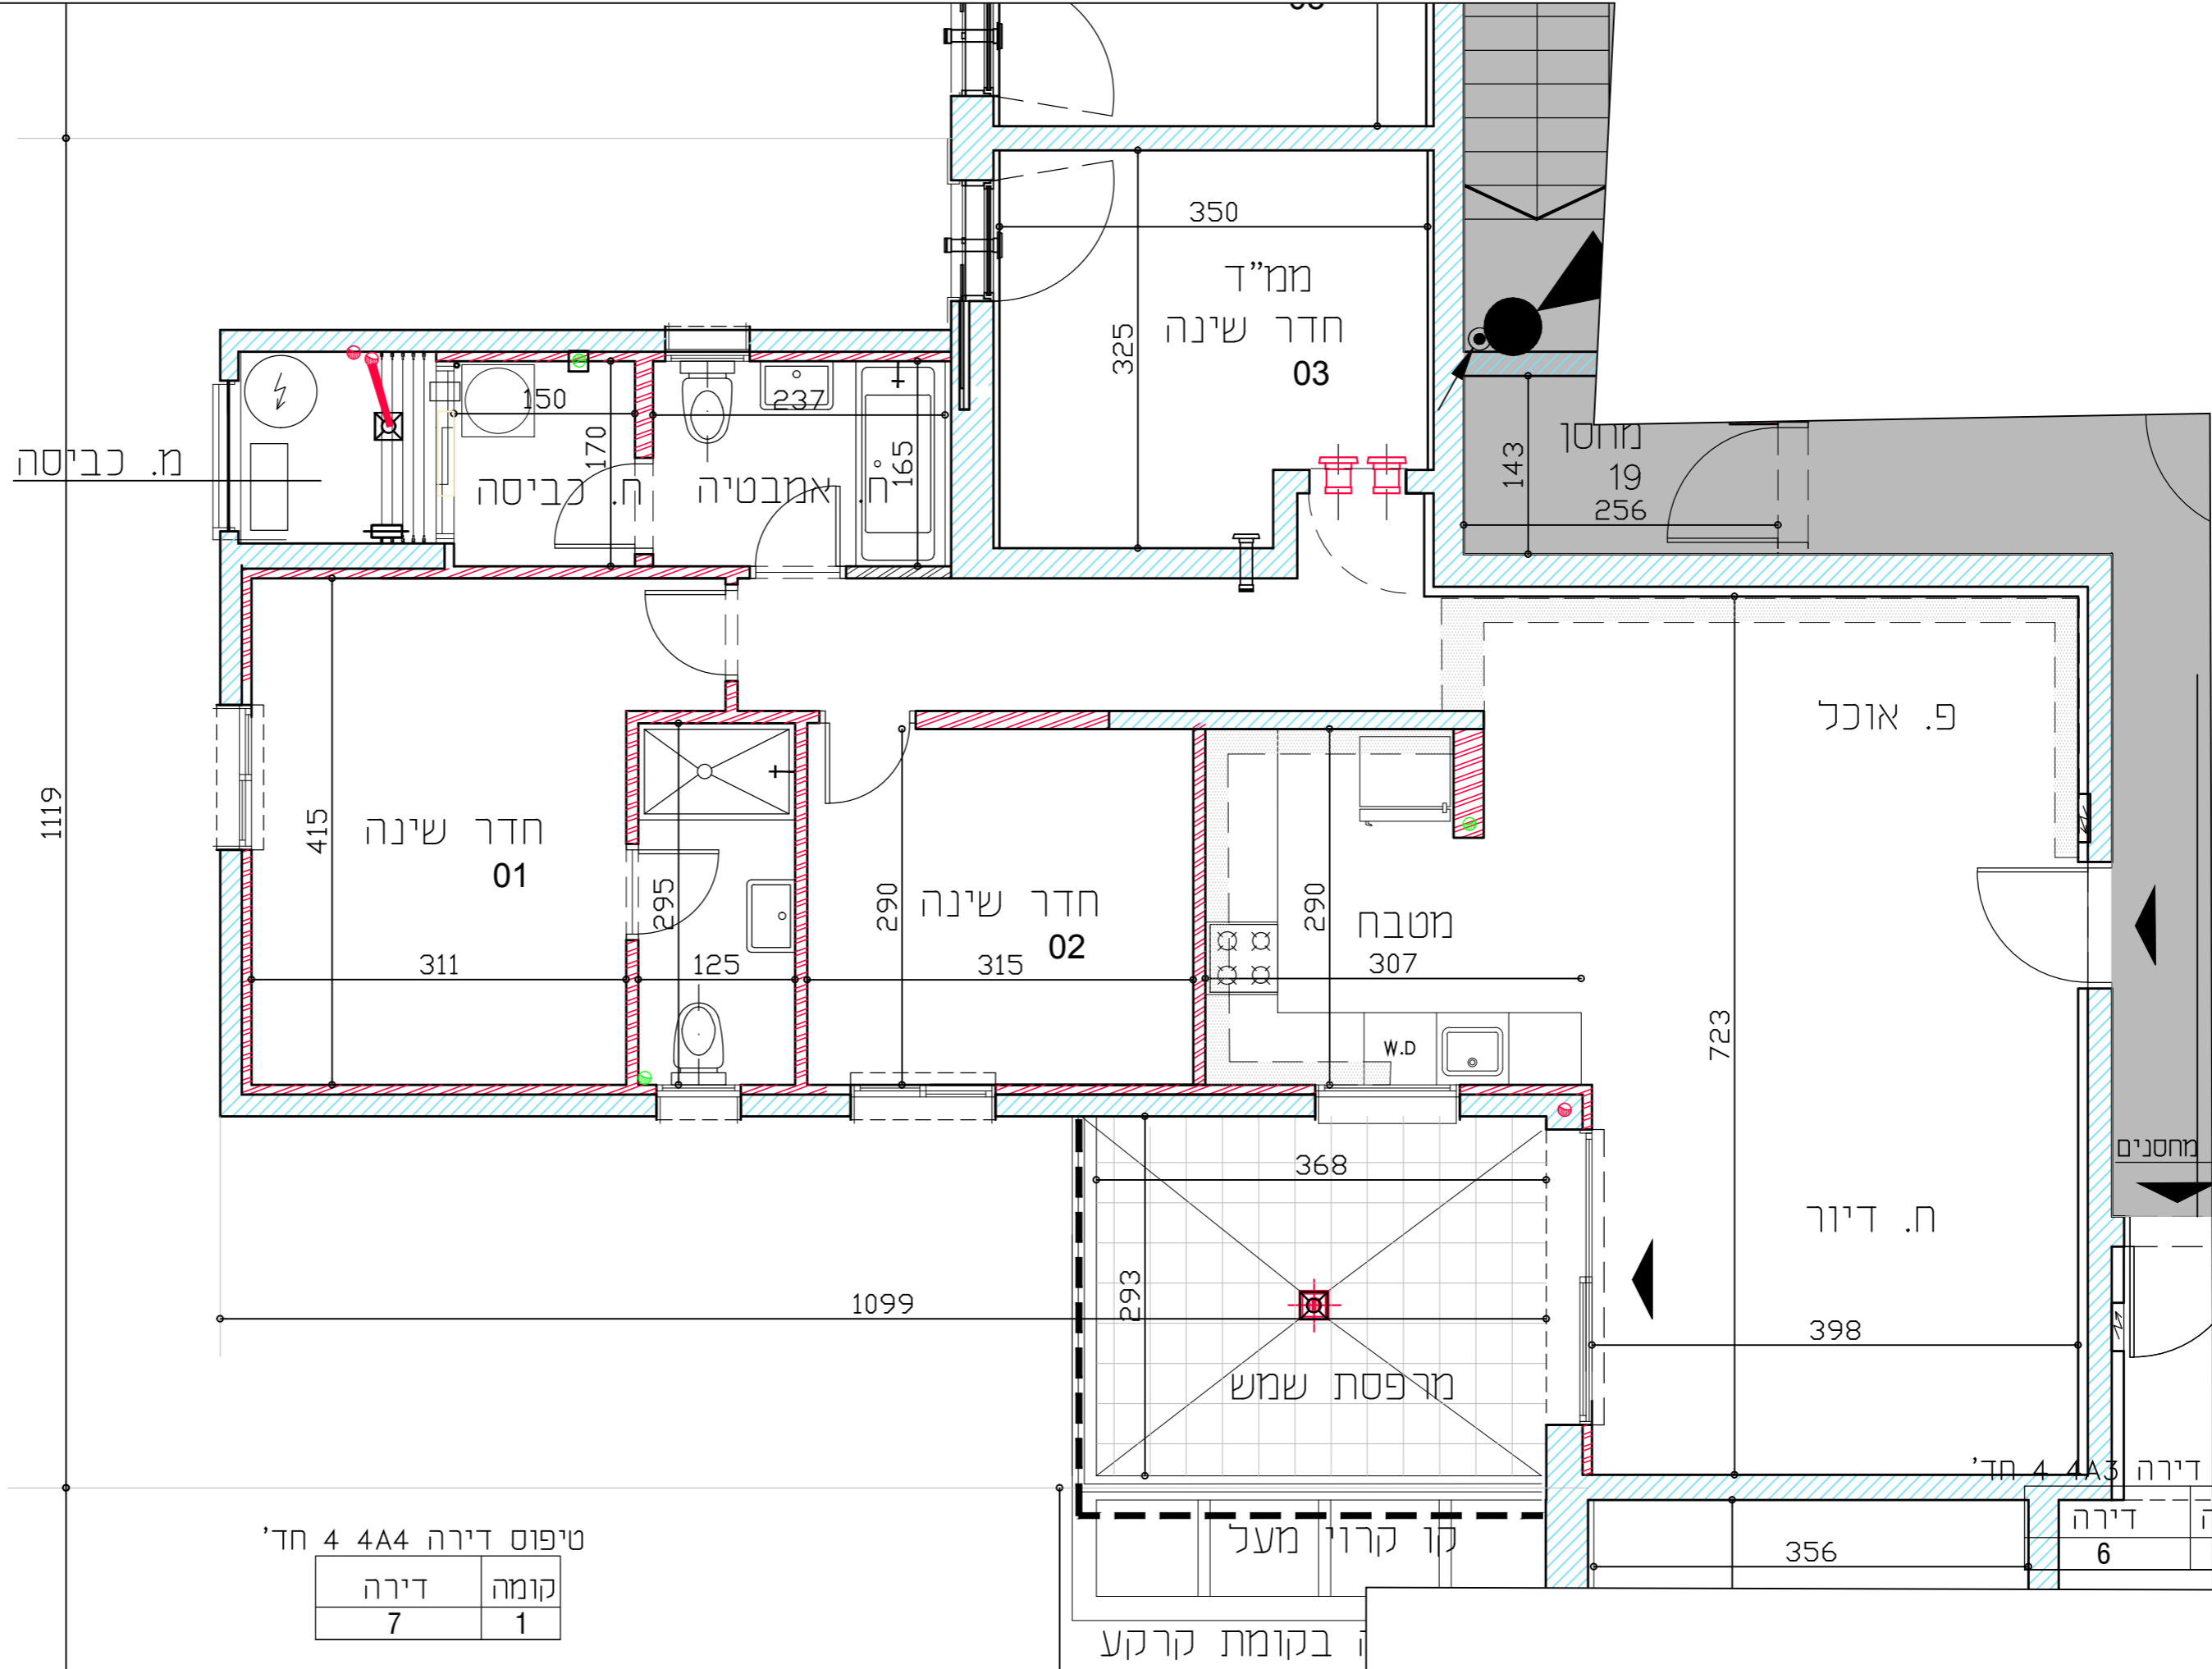

פרץ בני הנגב

Gal-or Fishbain Architects

טכנות קומה

בניין A

טיפוס דירה 4A4 4 חד'
תכנית קומה 1
קנ"מ 1:50
תאריך עדכון 15.04.2019

טיפוס דירה 4A4 4 חד'

קומה	דירה
1	7