


קומה	דירה
13	133


ראה רשימת הערות כלליות בדף השער

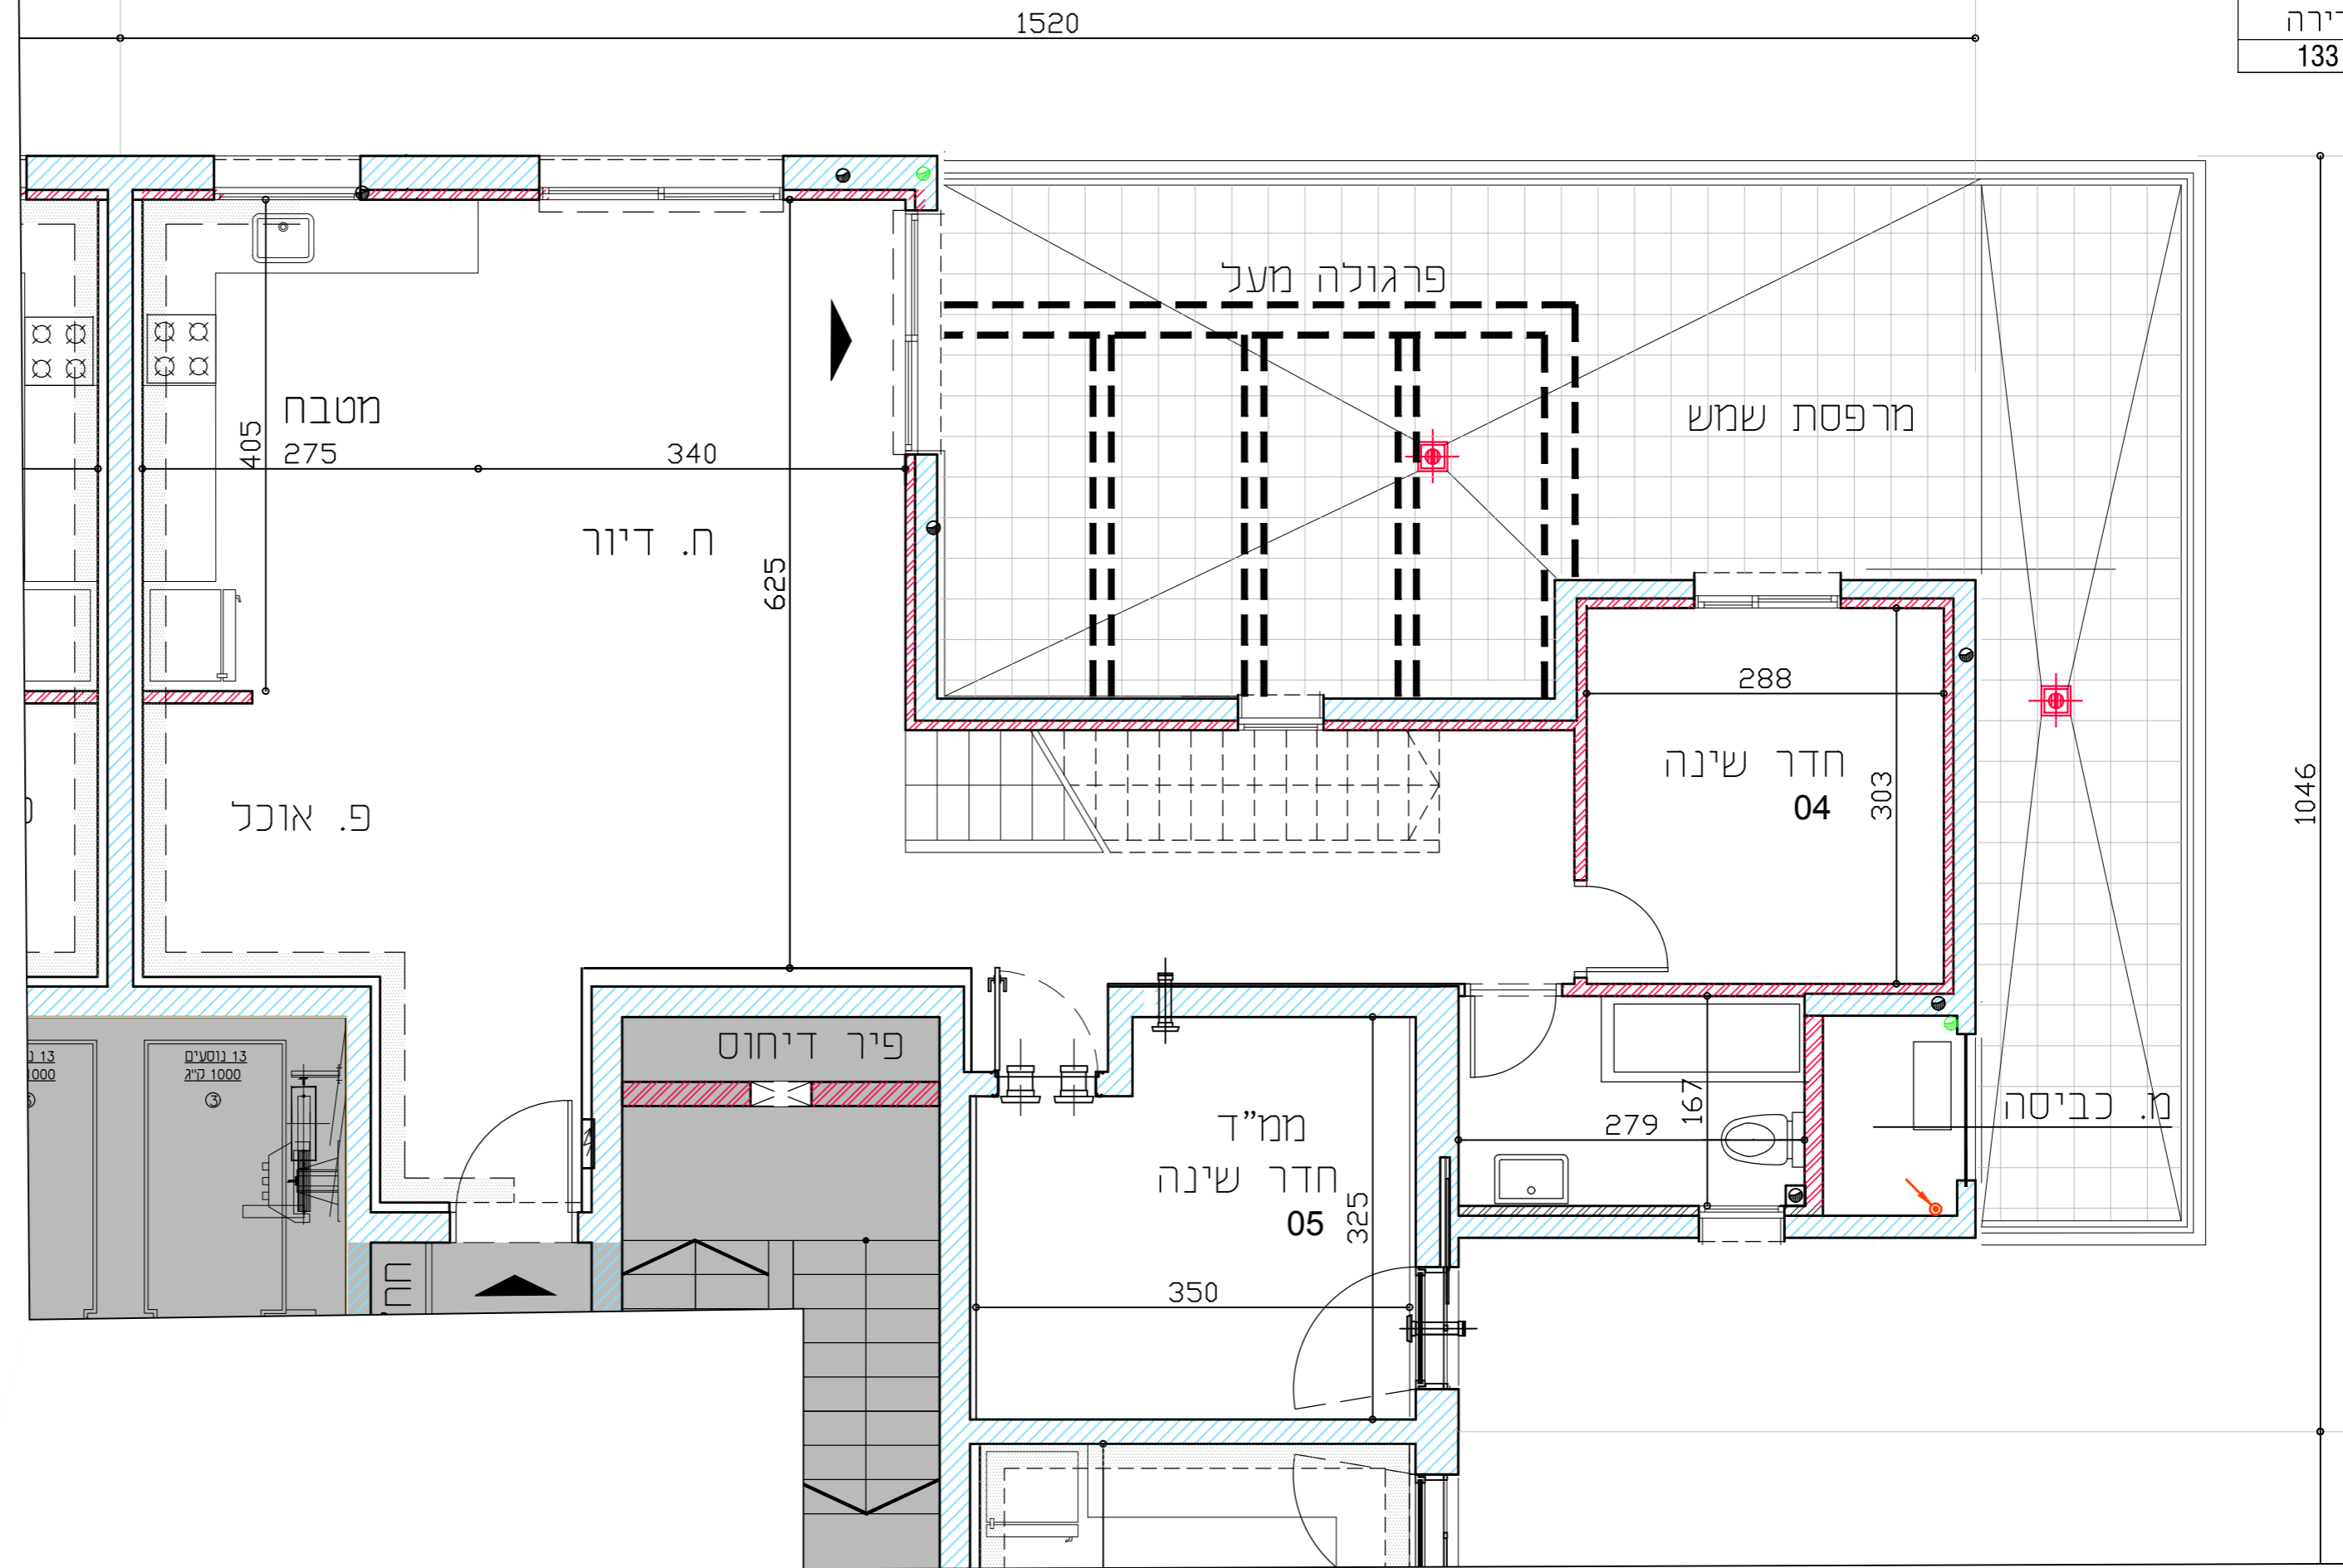

- מקרא לסימנים בתכנית
- שטח משותף
 - סדר/עמוד בטון
 - קיר בניי/בנק/קבט
 - סמון חקירה ומבטחה
 - ריצוף משותף
 - חצר משותפת
 - חצר פרטית לא מעל חקירה בטון
 - חצר פרטית מעל חקירה בטון
 - חריס גלילה לדלת או חלון
 - סף דלת-מגבנה/משננד
 - צינור אידוי במגדוד לפי הנחיות פק"ע
 - מסגרת למגדוד
 - מיקום מצע לחדרי כלים
 - מיקום מצע למגדוד
 - מיקום מצע לכיורים
 - יזר ארון נג
 - ארון מטבח עליון
 - שינוי בגובה גדר
 - אדנית לא מוצפת
 - דוד חום
 - מרפסת בקומה מעל
 - מרפסת בקומה מתחת
 - תחום הנמכת חקירה
 - מחלק חום
 - לוח חשמל/תקשורת דירתי
 - אזור מאלקו
 - נקודת הגנה למד
 - פחת הגנה למג
 - ברז מ
 - יציאת נדוד לפתח גינה
 - יהודו סף מגבנה/משפוח
 - מיקום מצע למבטחה
 - כביסה/קייבש
 - מחוק לתתיית כביסה
 - מיקום מצע לאלגורן אש
 - גלאי עש חקירות
 - נקוד חום
 - מסך כיבוי אש
 - מיקום מצע למעבה/ים
 - חוגן עילי
 - ניקוד גינון
 - צינור ניקוד
 - חא ביוב
 - חא ניקוד עם רשת



גל אור פישבאין אדריכלים
טלפון: 03-9294900 פקס: 050.896.1272
הנמכ 36, נמכ ח"א

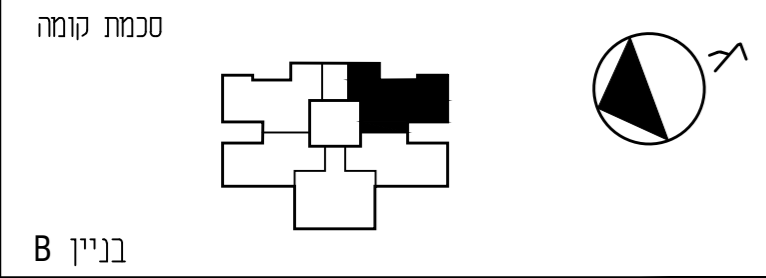

סכמת קומה

טיפוס דירה 6PH2 6 חד'

קומה 13

קנ"מ 1:50

תאריך עדכון 15.04.2019