


טיפוס דירה 4A1 4 חד'י

קומה	1
דירה	72

ראה רשימת הערות כלליות בדף השער

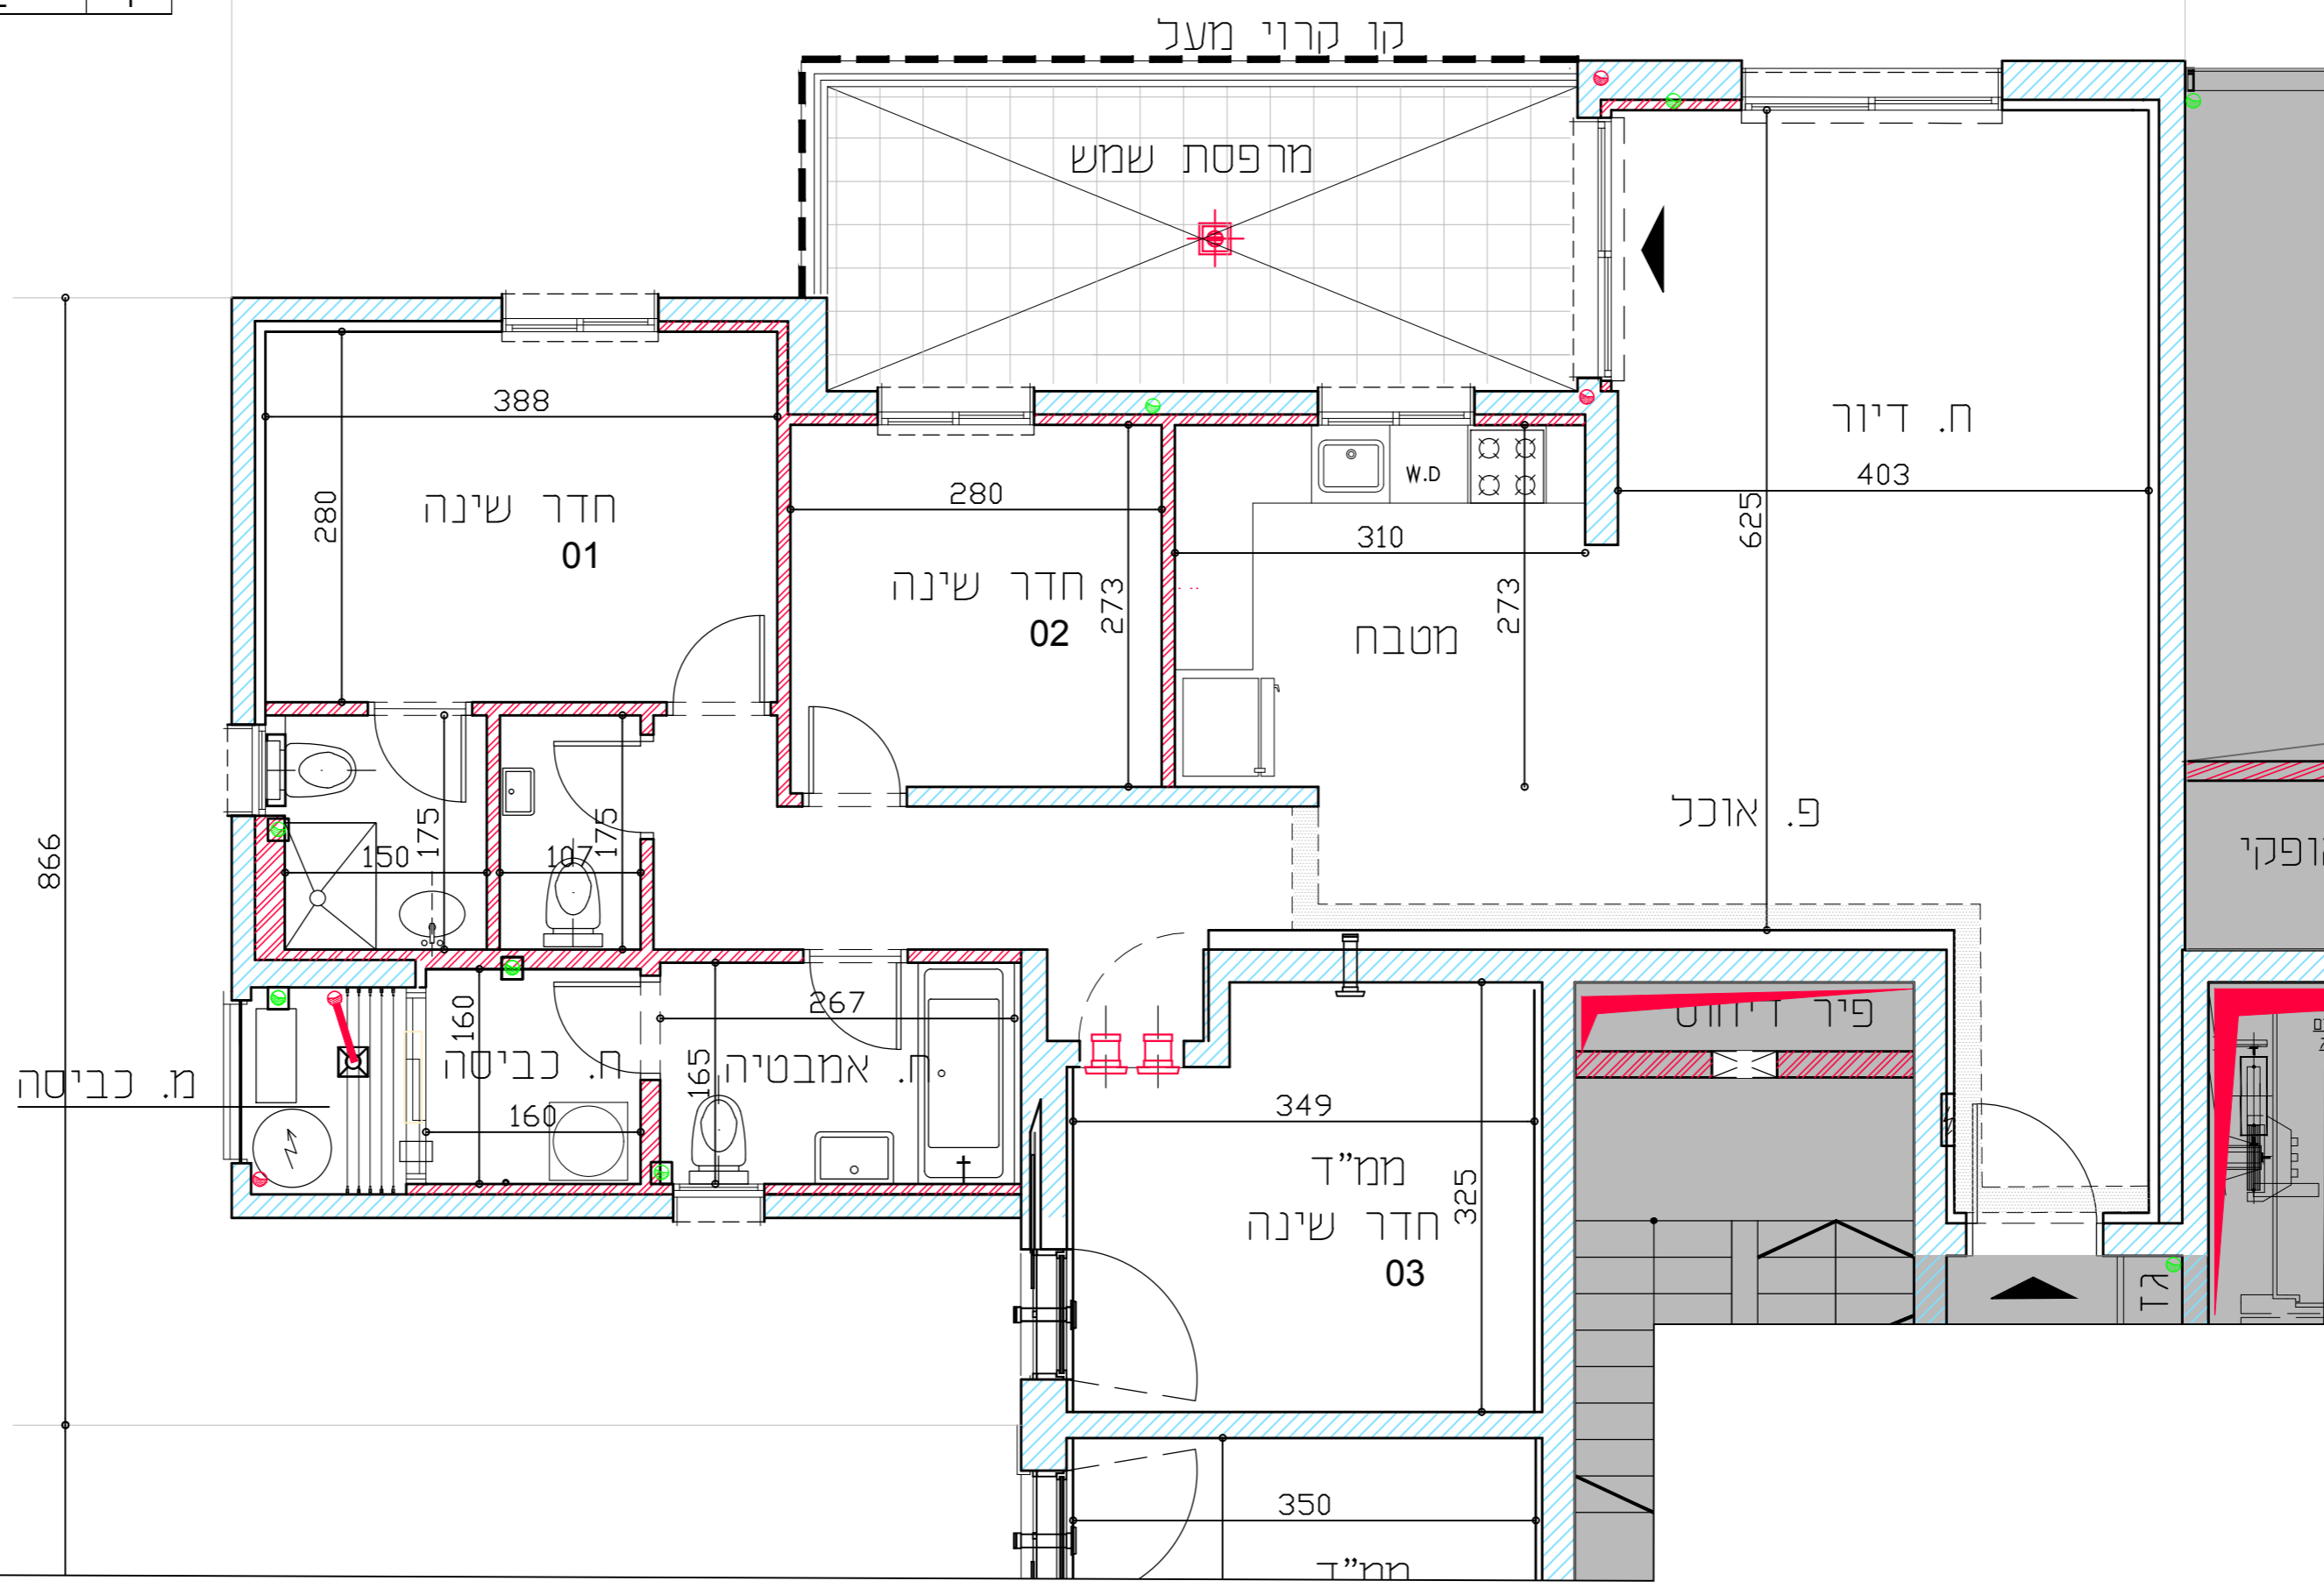


מקרא לסימנים בתכנית

	דוד חום		שטח משותף
	מ.ק.ע.		קיר/עמוד בטון
	מ.ק.ת.		קיר בניי בלוק/קבץ
	ה.ת.		סמון חתירה מונמנת
	מחלק חום		ריצוף משותף
	לוח השמל/תקשורת ידיתי		חצר משותפת
	אזור מלאכות		חצר פרטית לא מעל חקרת בטון
	נקודת הבנה לגז		חצר פרטית מעל חקרת בטון
	פנת הבנה למא.		חריס גלילה דלת או חלון
	ברז מ		סף דלת -מגבה/משנער
	יציאת לכיפסת/גובה		צינור אור במסלול לפי הנחיות פק"ע
	יחיד סף מגבה/משפוח		מסגרת למסלול
	מיקום מצע למסנת		מיקום מצע למדיח כנים
	כביסה/מיש		מיקום מצע למשורר
	מחוקר לזניית כביסה		מיקום מצע לכייריים
	מיקום מצע לאלקטרוני		יחיד ארון B
	גלאי עשן חקרות		ארון חסבה עליון
	נקודת חום		שניו בגובה גוד
	מספד כבי אש		אדנית לא מיוצפת
	מיקום מצע למעבה/ים		
	מזגן עילי		
	ניקוד גינון		
	צינור ניקוד		
	חא ביוב		
	חא ניקוד עם רשת		



גל אור פישבין אדריכלים
 050.896.1272 פקס: 052.949.900
 תל אביב, נמל ת"א

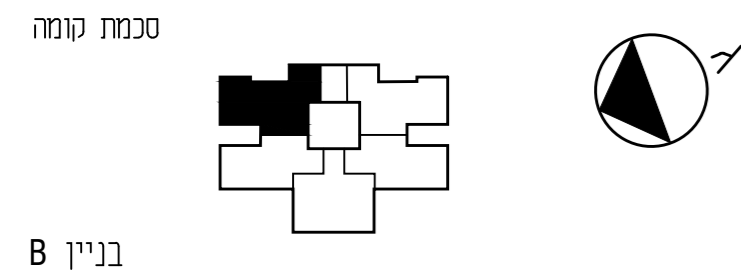

סכמת קומה

בניין B

טיפוס דירה 4A1 4 חד'י

תכנית קומה 1

ק"מ 1:50

תאריך עדכון 15.04.2019