


ראה רשימת הערות כלליות בדף השער

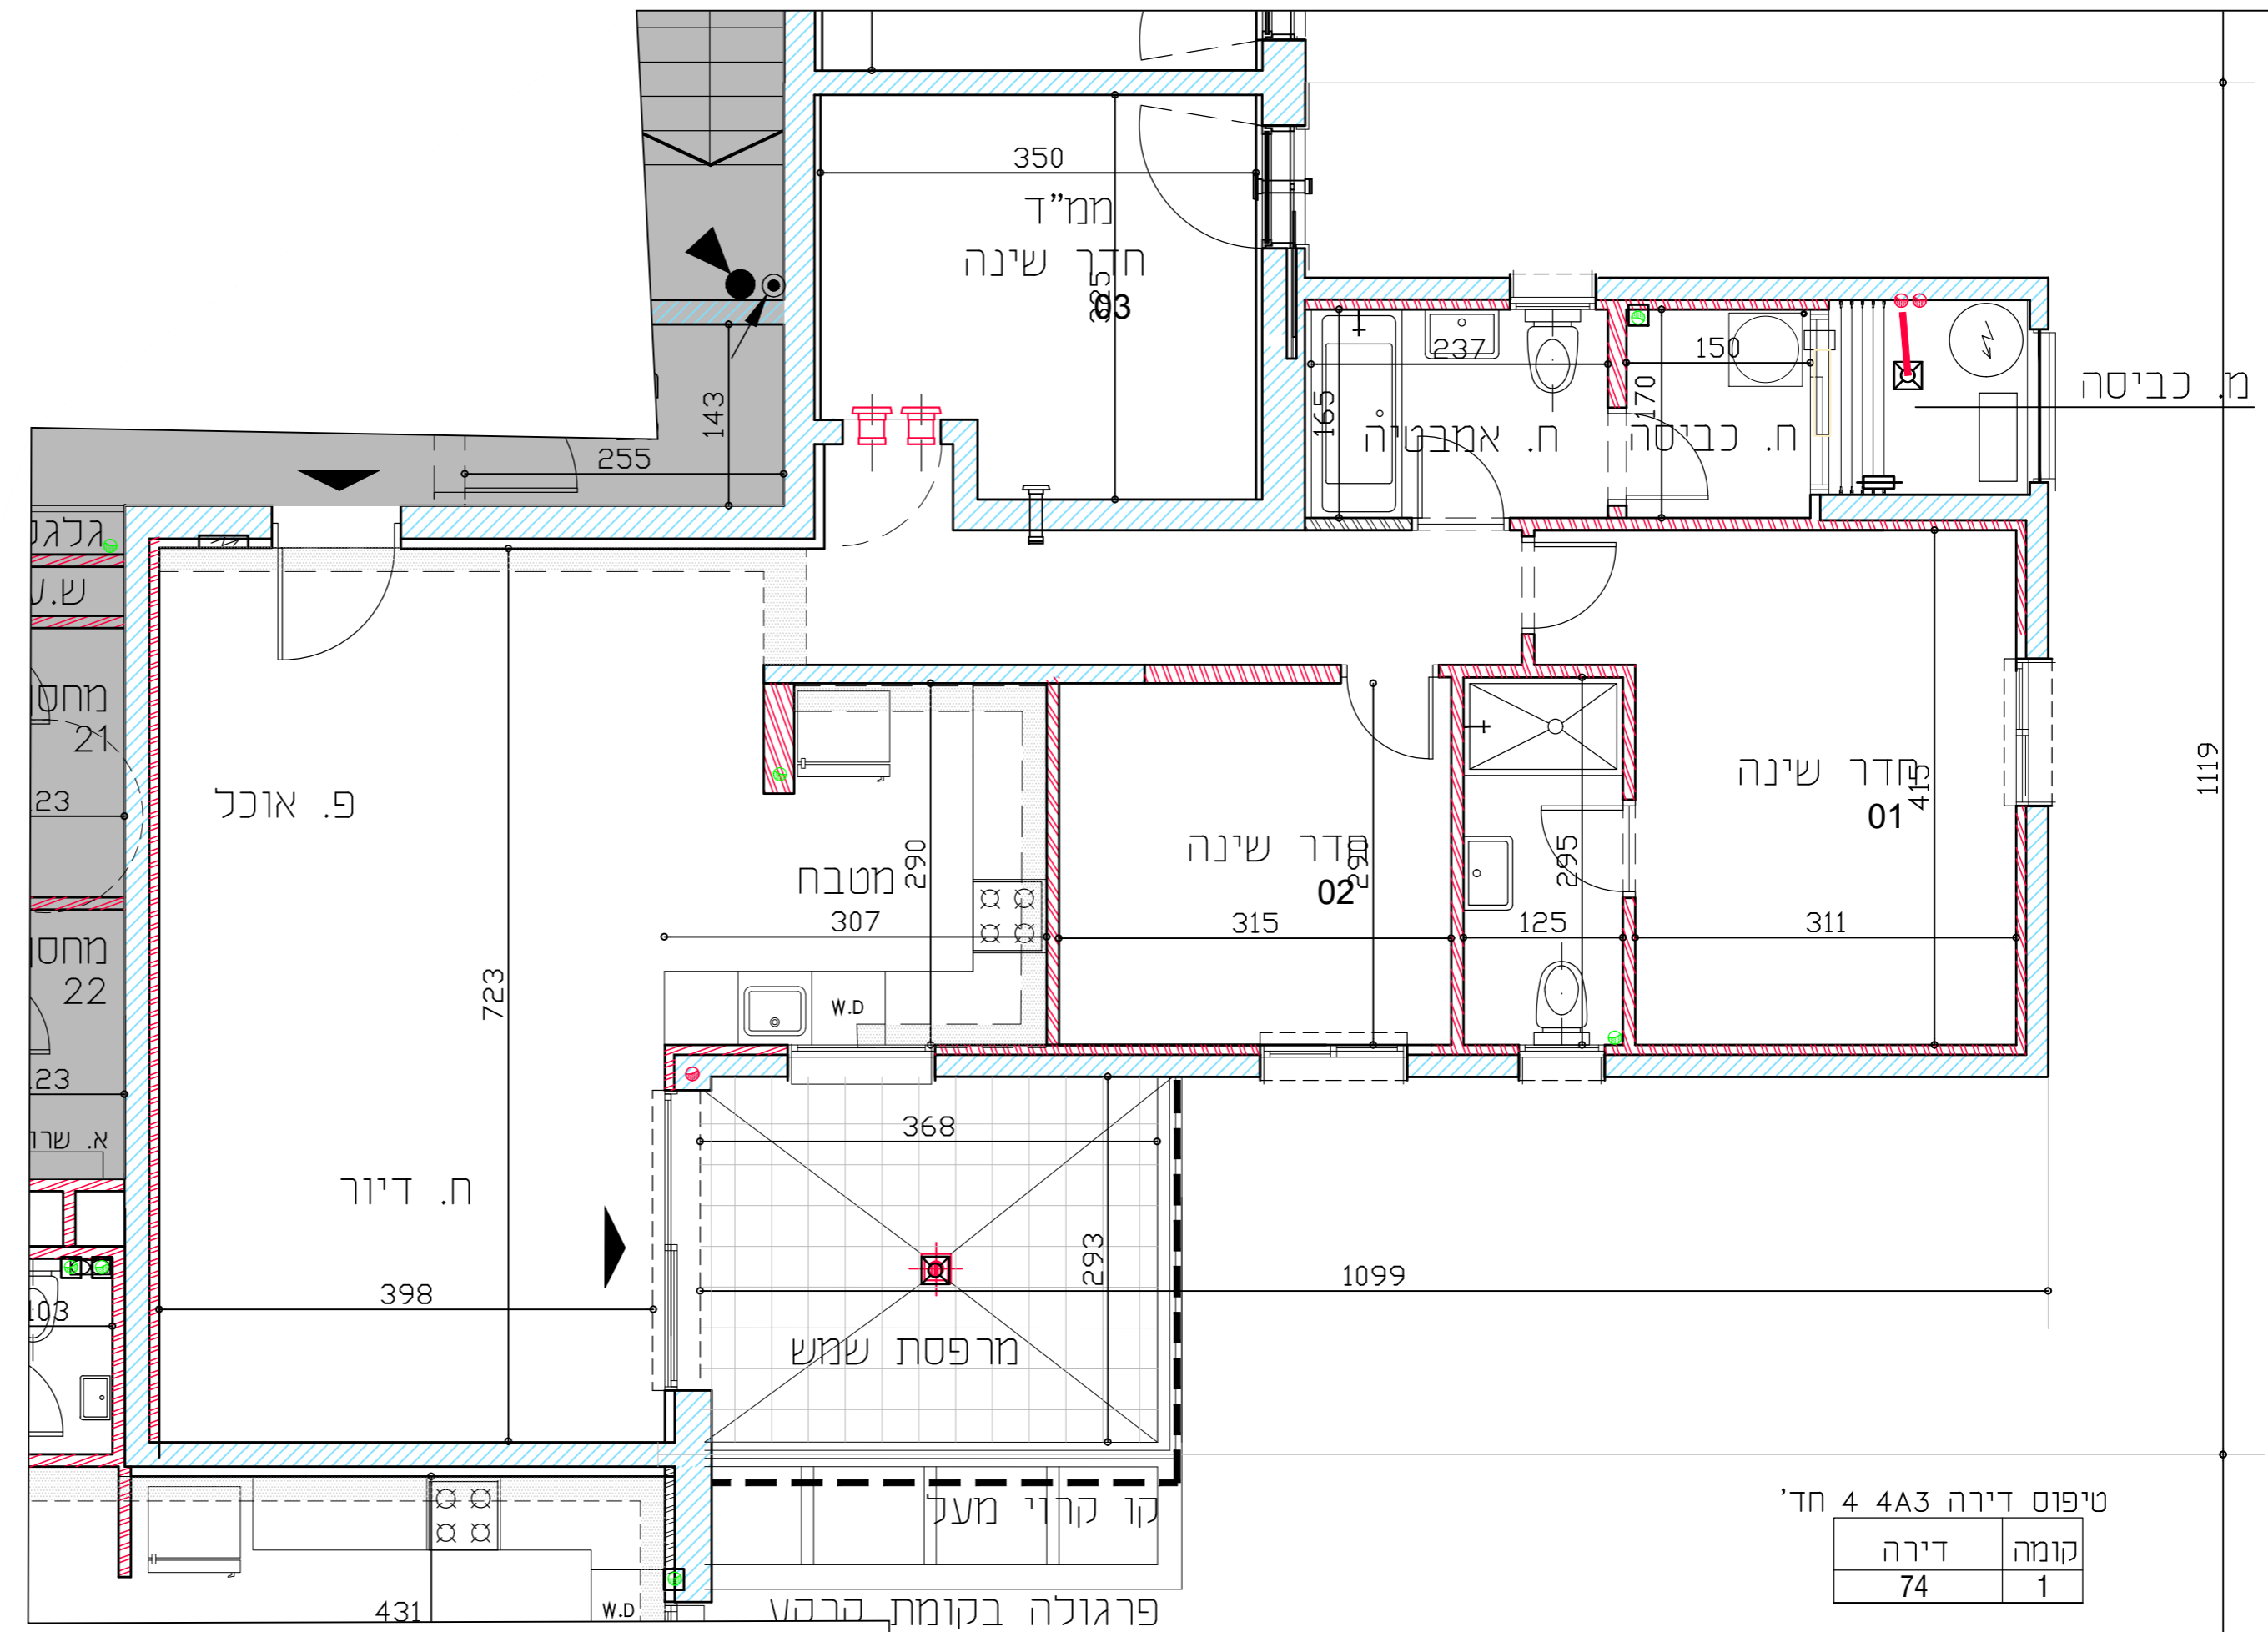


מקרא לסימנים בתכנית

- |  |                              |  |                                   |
|--|------------------------------|--|-----------------------------------|
|  | דוד חום                      |  | שטח משותף                         |
|  | מרפסת בקומה מעל              |  | סוף/ עמוד בטון                    |
|  | מרפסת בקומה מתחת             |  | קיר בניי בלוק/קבט                 |
|  | תחום הנמכת תקרה              |  | סמון תקרה מונמכת                  |
|  | מחלק חום                     |  | ריצוף משותף                       |
|  | לוח חשמל/תקשורת ידיתי        |  | הצר משותפת                        |
|  | איורודו מאלוף                |  | הצר פרטית לא מעל תקרת בטון        |
|  | נקודת הנחה לגז               |  | הצר פרטית מעל תקרת בטון           |
|  | פחת הנחה למג                 |  | חזית גלילה נדלית או חלון          |
|  | ברז מ                        |  | סף דלת -מגובה/שומד                |
|  | יציאה לחדר שפת גינה          |  | צינור אידוי במסלול לפי הנדסה פק"ע |
|  | יהודו סף מגובה/שפתוח         |  | מסגרת למסדר                       |
|  | מיקום מצע למכונת כביסה/קייבש |  | מיקום מצע למדחף כלים              |
|  | מחוק לנתיב כביסה             |  | מיקום מצע למקרר                   |
|  | מיקום מצע לאלגורן אש         |  | מיקום מצע לכיורים                 |
|  | גלאי עש תוקרתי               |  | יוד ארון נג                       |
|  | נקוד חום                     |  | ארון מסכה עליון                   |
|  | מסוף כיבוי אש                |  | שינוי בגובה גדר                   |
|  | מיקום מצע למעבה/ים           |  | אדנית לא מוצפת                    |
|  | חוגן עילי                    |  |                                   |
|  | ניקוד גינון                  |  |                                   |
|  | צינור ניקוד                  |  |                                   |
|  | חא ביוב                      |  |                                   |
|  | חא ניקוד עם רשת              |  |                                   |



גל אור פישביין אדריכלים  
Gal-or Fishbain Architects  
טלפון: 03-9294900 פקס: 050.896.1272  
הנמכ 36, נמכ ח"א

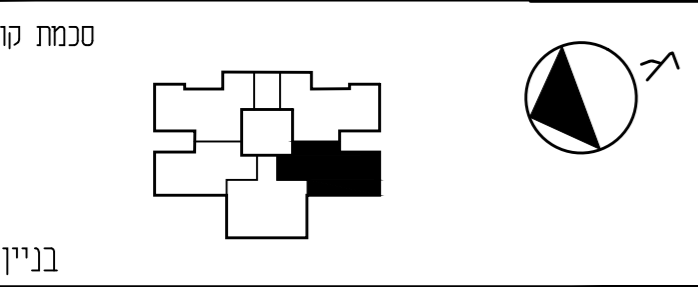

טכמת קומה

בניין B

טיפוס דירה 4A3 4 חד'

תכנית קומה 1

קנ"מ 1:50

תאריך עדכון 15.04.2019

טיפוס דירה 4A3 4 חד'

קומה	דירה
1	74