


ראה רשימת הערות כלליות בדף השער

**מקרא לסימנים בתכנית**

	דוד חום		שטח משותף
	מפסת בקומה מעל		סדר/ עמוד בטון
	מפסת בקומה מתחת		קיר בניי/בנק/קבט
	תחום הנמכת תקרה		סמון תקרה מונמכת
	מחלק חום		ריצוף משותף
	לוח חשמל/תקשורת ידיתי		חצר משותפת
	אזורי מאליו		חצר פרטית לא מעל תקרת בטון
	נקודת הגנה למד		חצר פרטית מעל התרה בטון
	פחת הגנה למג		חיים גלינה דלתת או חלון
	ברז מ		סי דלת -מגובה/שומד
	יציאת נדוד פתח גינה		צינור איר במלוד לפי הנדוות פקל'ע
	יהודו סיפ מגובה/שפתוח		מסנן למטר
	מיקום מצע למכונת		מיקום מצע למדיח כלים
	כביסה/קייבש		מיקום מצע למקרר
	מחוק לונגית כביסה		מיקום מצע לכיירים
	מיקום מצע לאלקלון אש		יוד ארון נג
	גלוי עש תקרת		ארון מבנה עליון
	נקד חום		שניתי בגובה גוד
	מספ כביי אש		אדנית לא מוצפת
	מיקום מצע למעבה/ים		
	חוקן עילי		
	ניקוד גינון		
	צינור ניקוד		
	חא ביוב		
	חא ניקוד עם רשת		

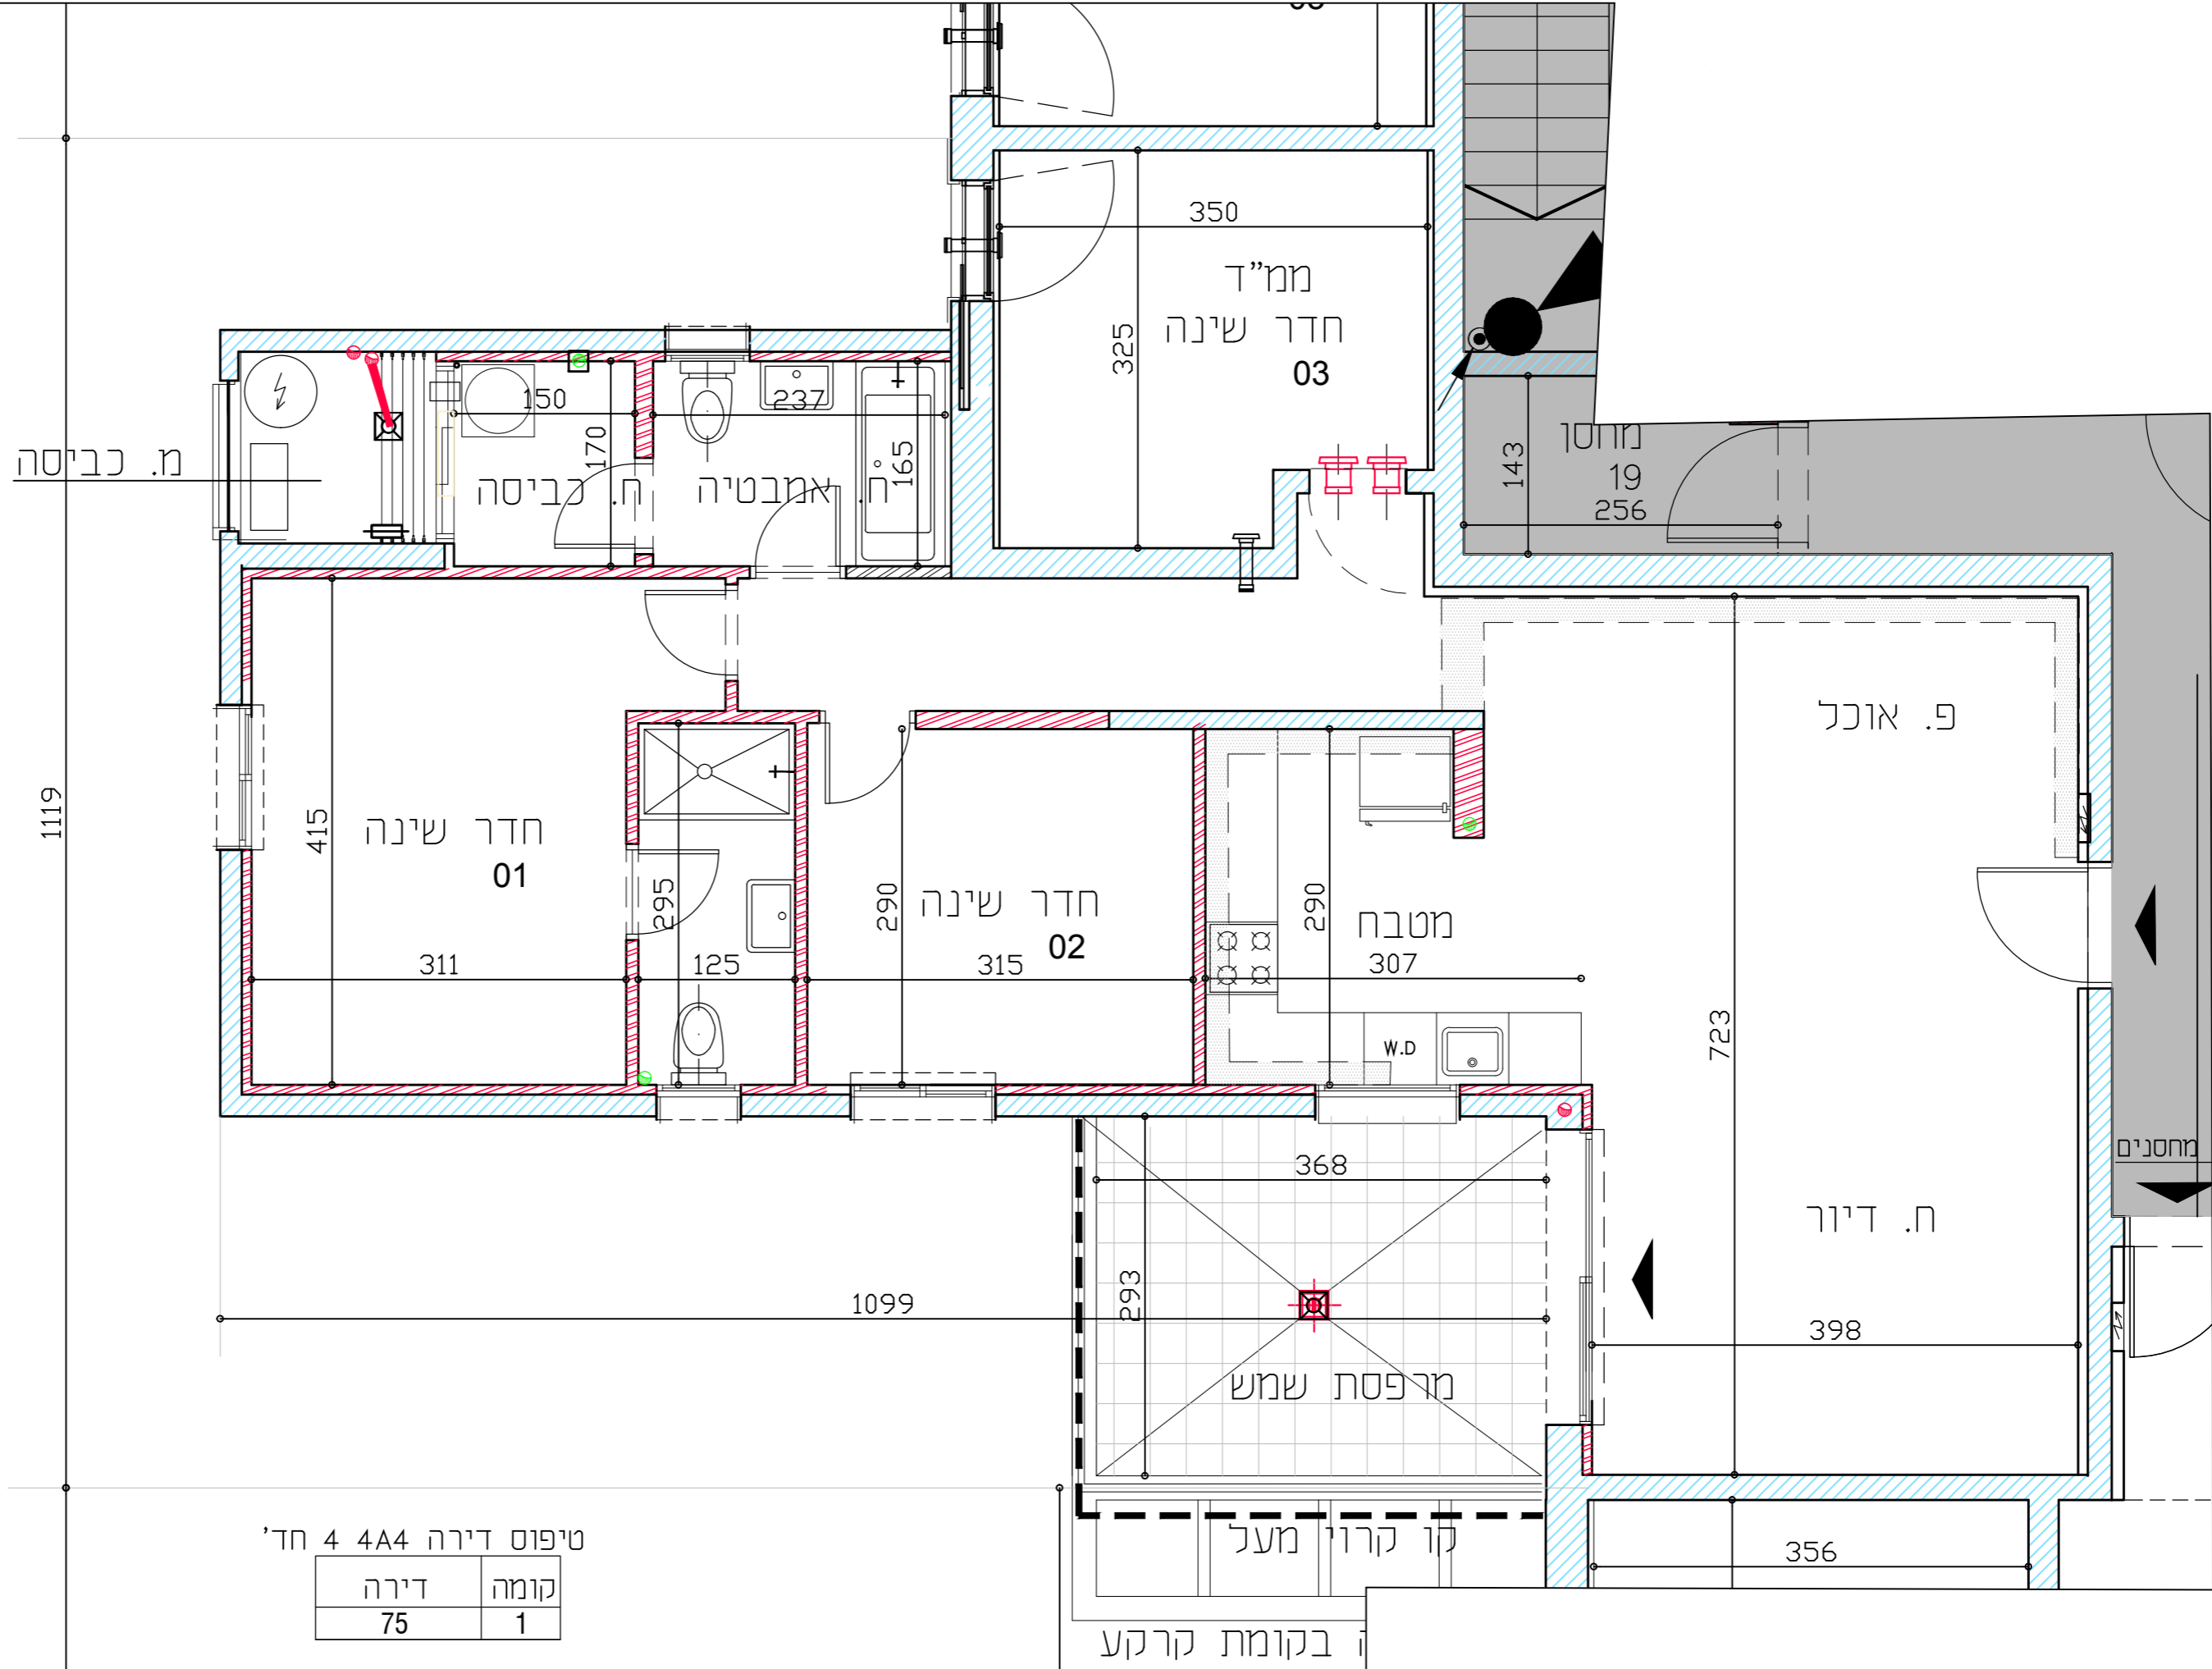

**פרץ בוני הגג**

**Gal-or Fishbain Architects**

טכמת קומה

בניין B

טיפוס דירה 4A4 4 חד'

תכנית קומה 1

קנ"מ 1:50

תאריך עדכון 15.04.2019

טיפוס דירה 4A4 4 חד'

קומה	דירה
1	75