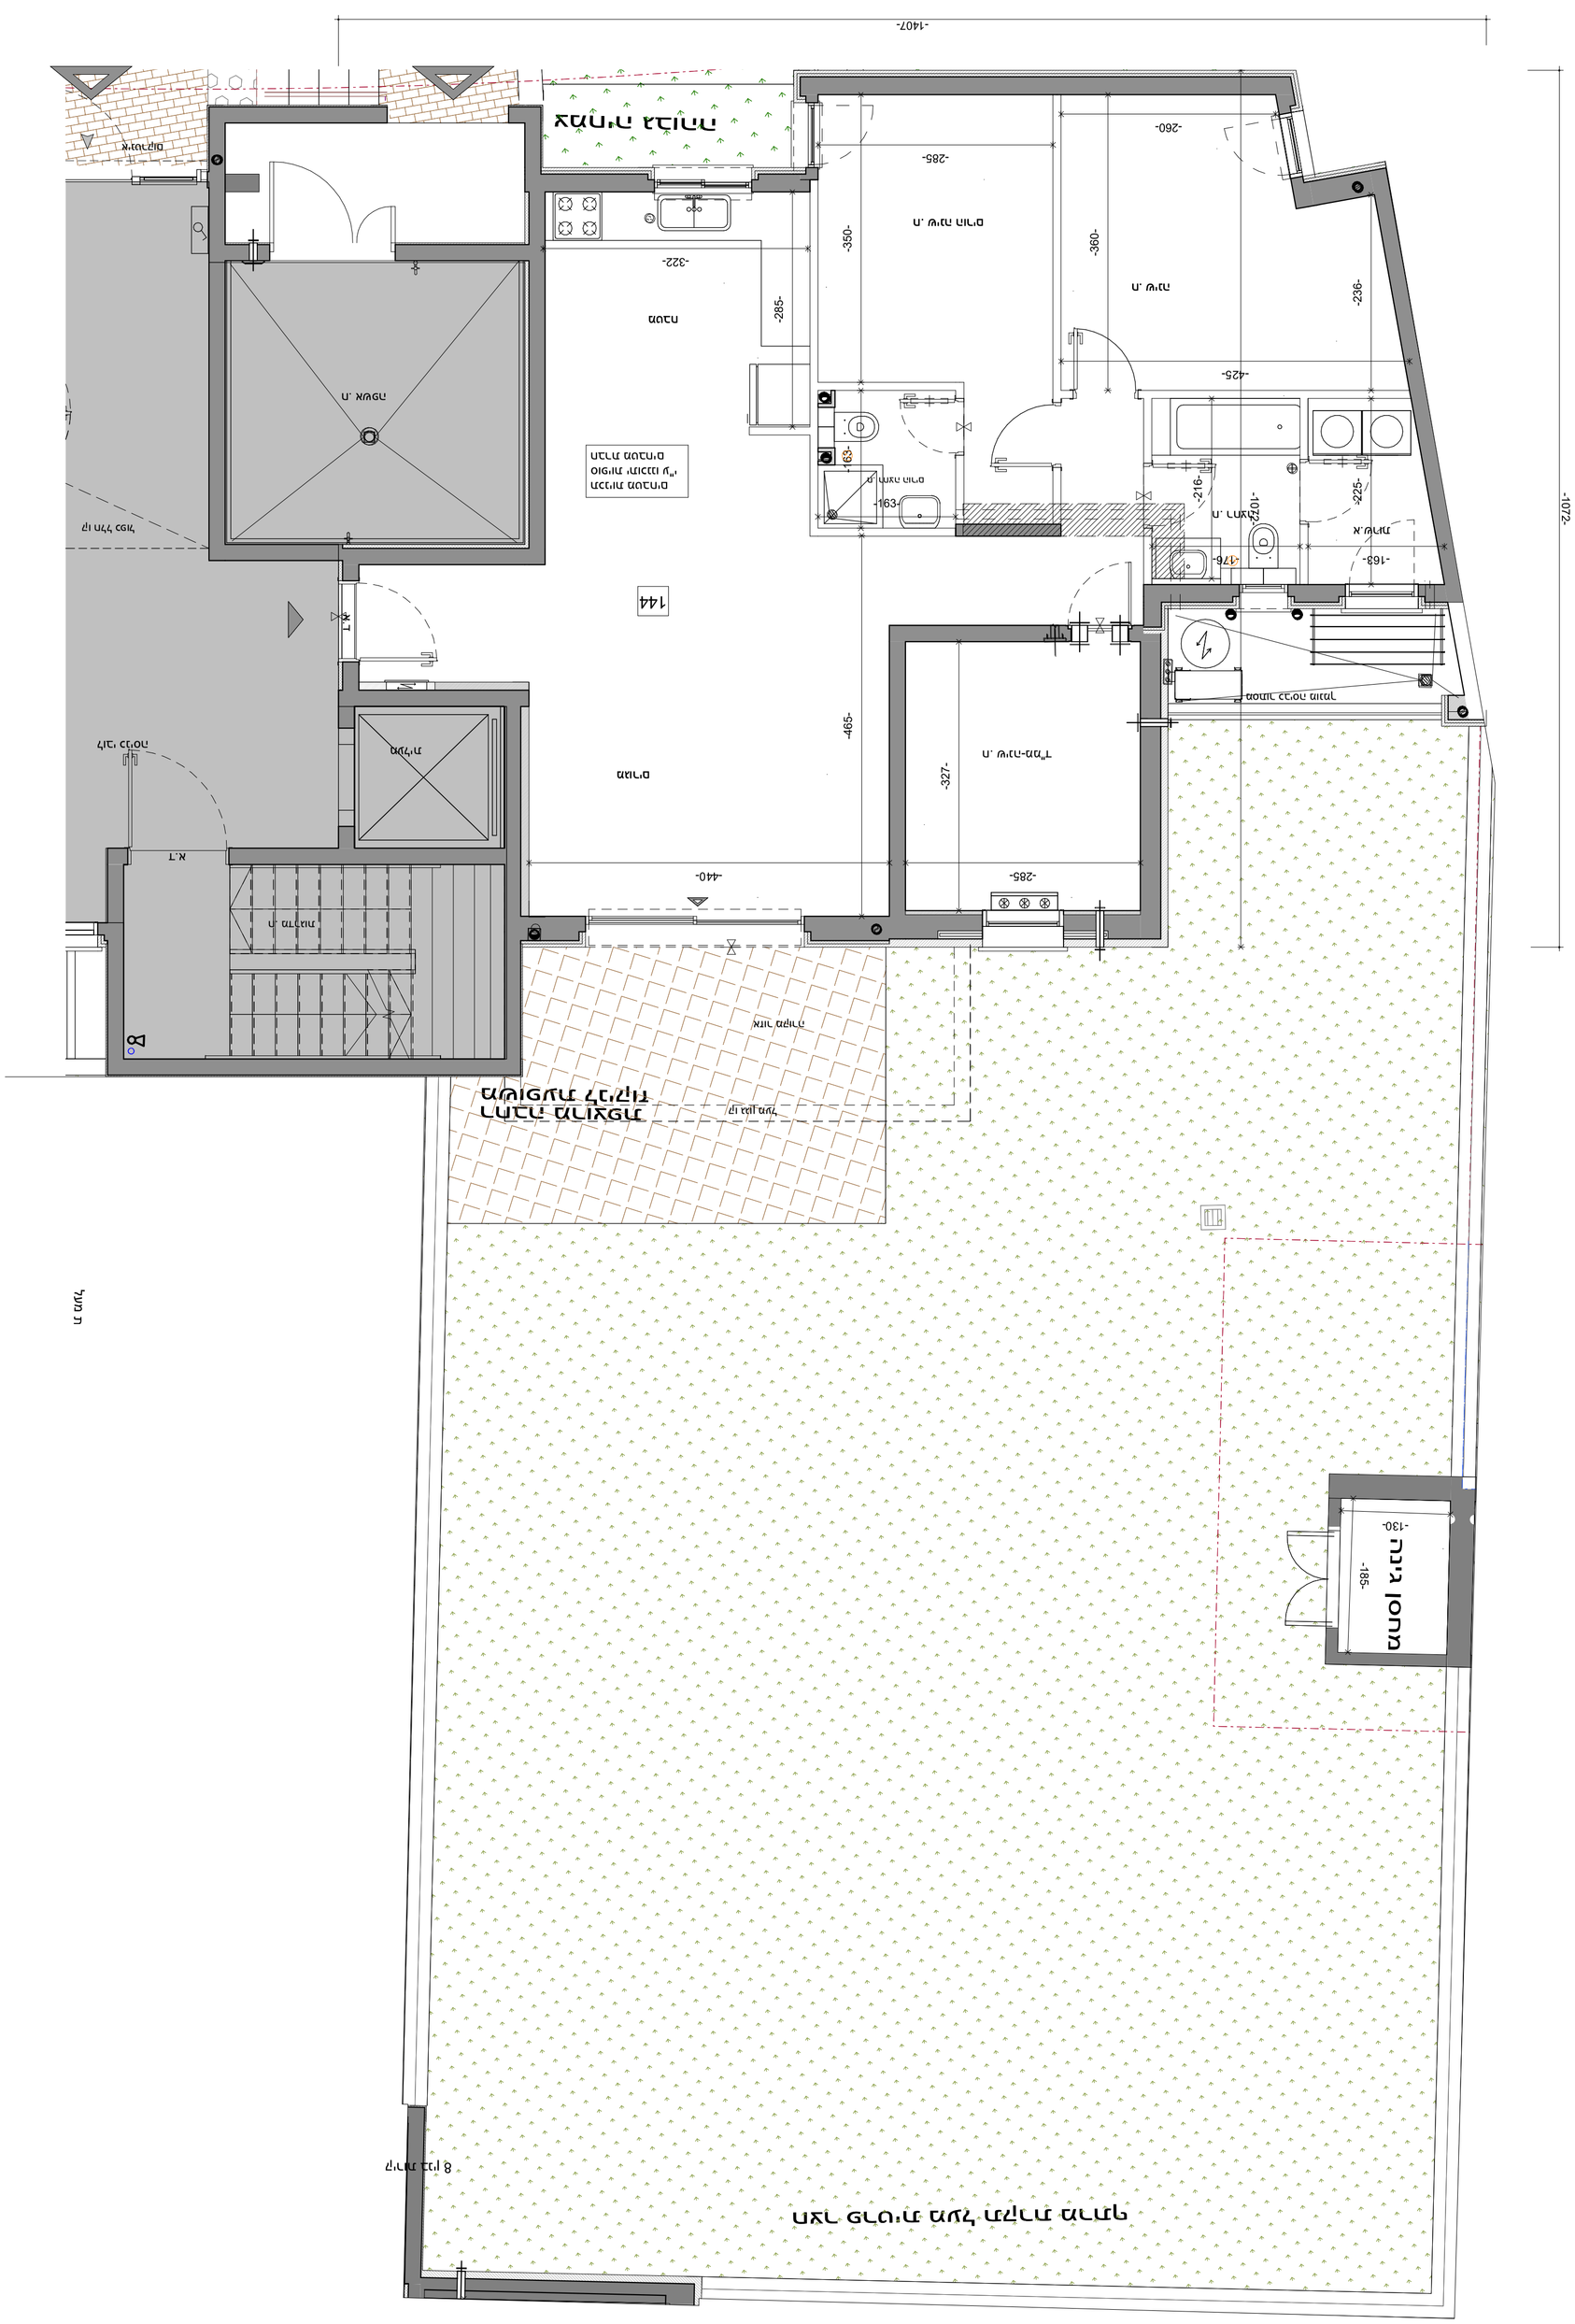
-1407-
-1072-
צמחיה לבנייה
-260-
-285-
-350-
-360-
-236-
-322-
-285-
-425-
-216-
-225-
-163-
-176-
-102-
-163-
-465-
-327-
-440-
-285-
-130-
-185-
144
מבואה
מדרגות
חדר מדרגות
מעלית
מבואה
מבואה
מבואה