



תחום החצר מעל לתקרת מרתף

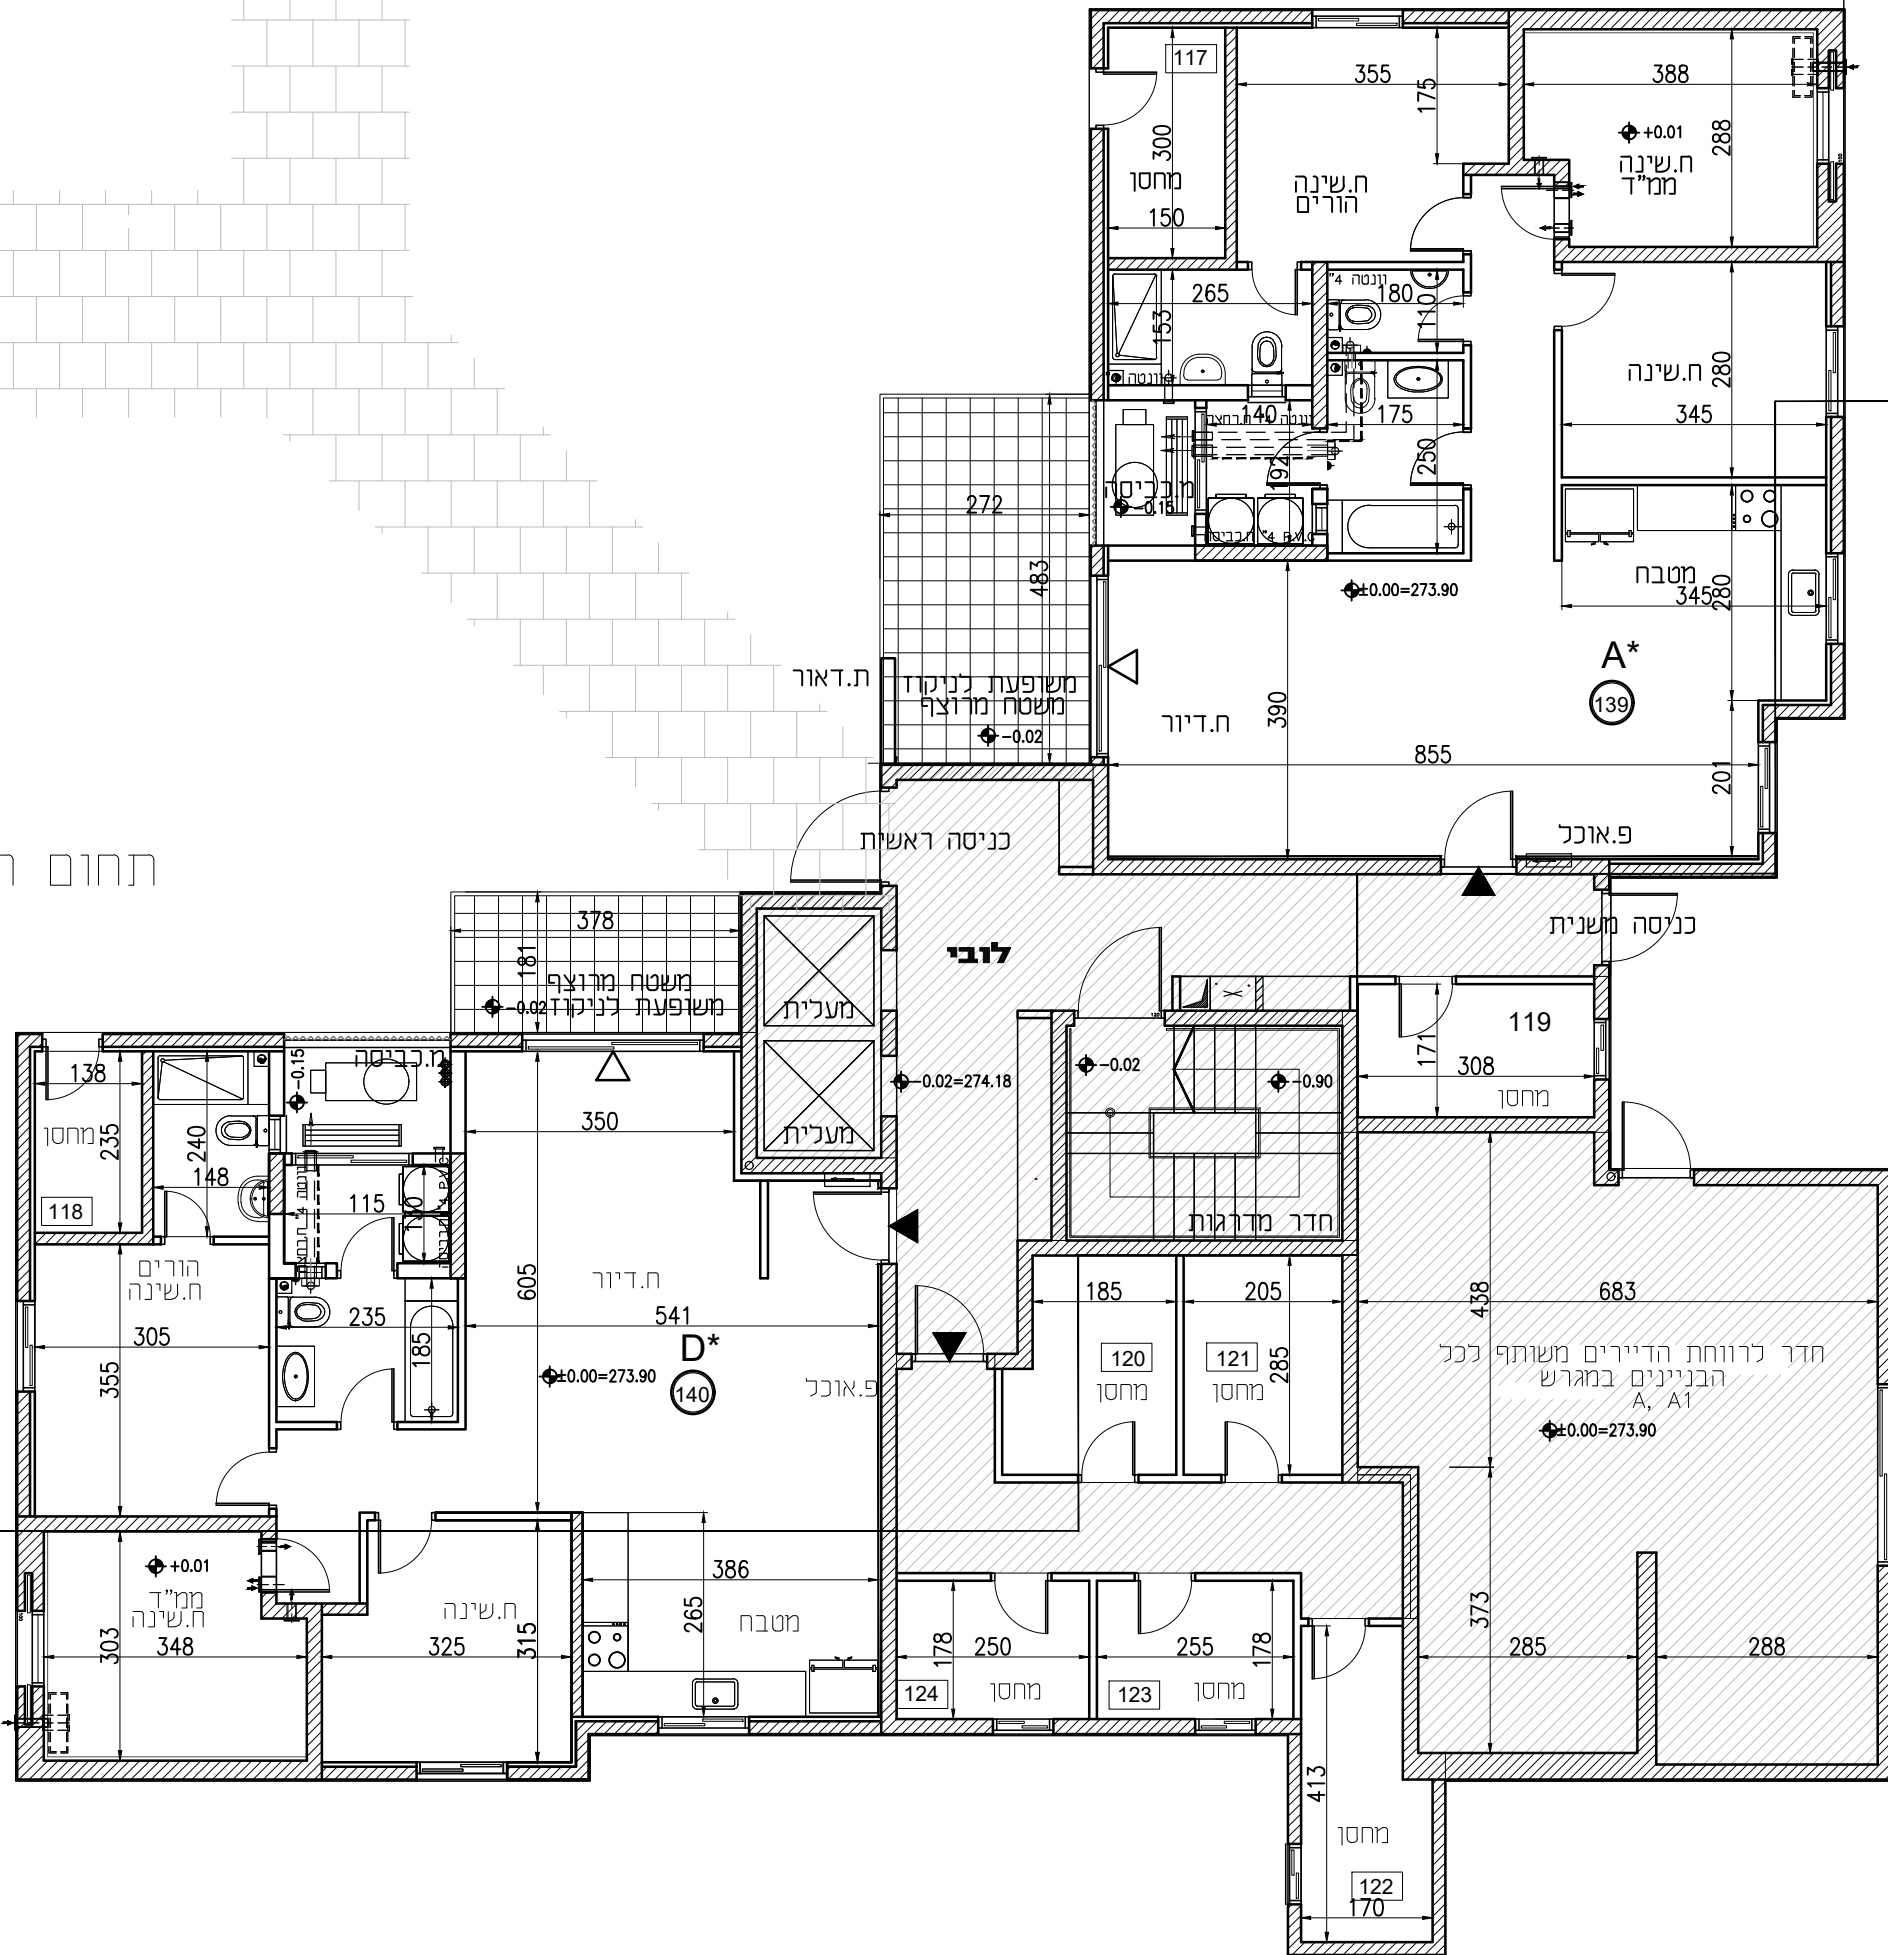

תכנית מכר		
תכנית קומת קרקע מגרש 123		
	A1	בניין
	קרקע	קומה
	2	מהדורה
	1:100	קנ"מ
שם:	Meher-123	שם קובץ
חתימת הרוכש:		

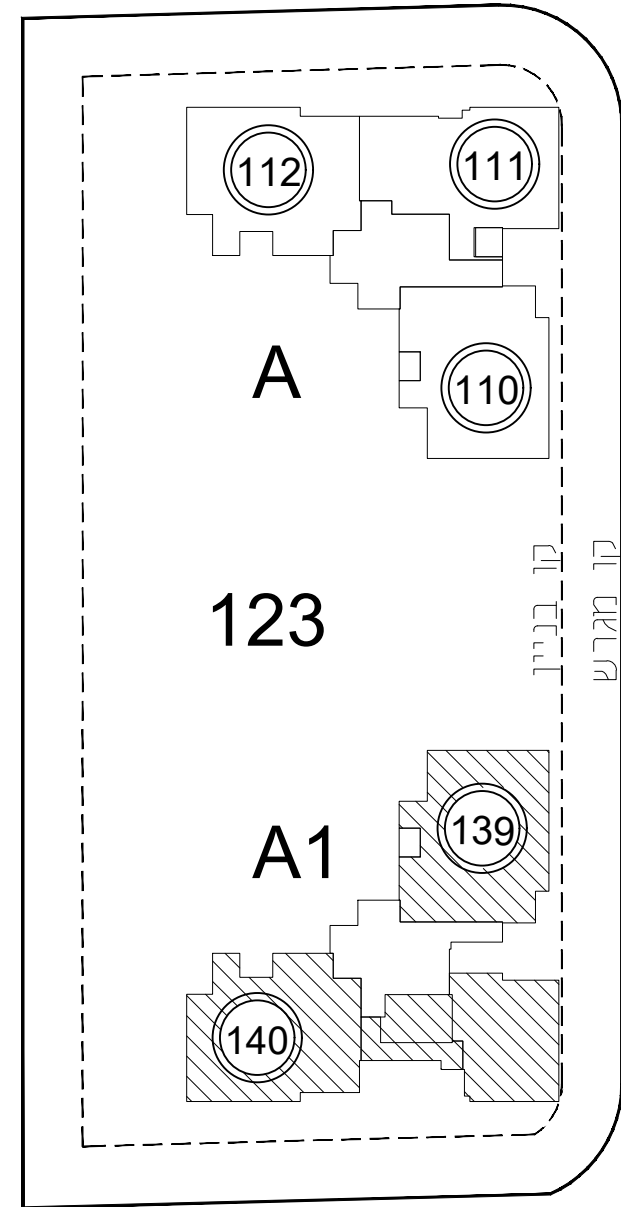

\* תחום ו\או החצר הפרטית ראה תכנית מכר מגרש  
\* הערות ככליות ראה תכנית מכר דירה

מקרא:

	כניסה לדירה		כניסה למרפסת		מפלס
	קולטני ביוב		רכוש משותף		מספר דירה
	ארון חשמל דירתי		אווור מאונק		צינורות סוריים
	כיריים		מעבה מזג		מערכת סינון אוויר בממ"ד
	מכונת כביסה		דוד שמש		צינור אוורור
	מקרר		מס' מחסן		תכנית כניסה