


ראה רשימת הערות הכלליות בדף השער

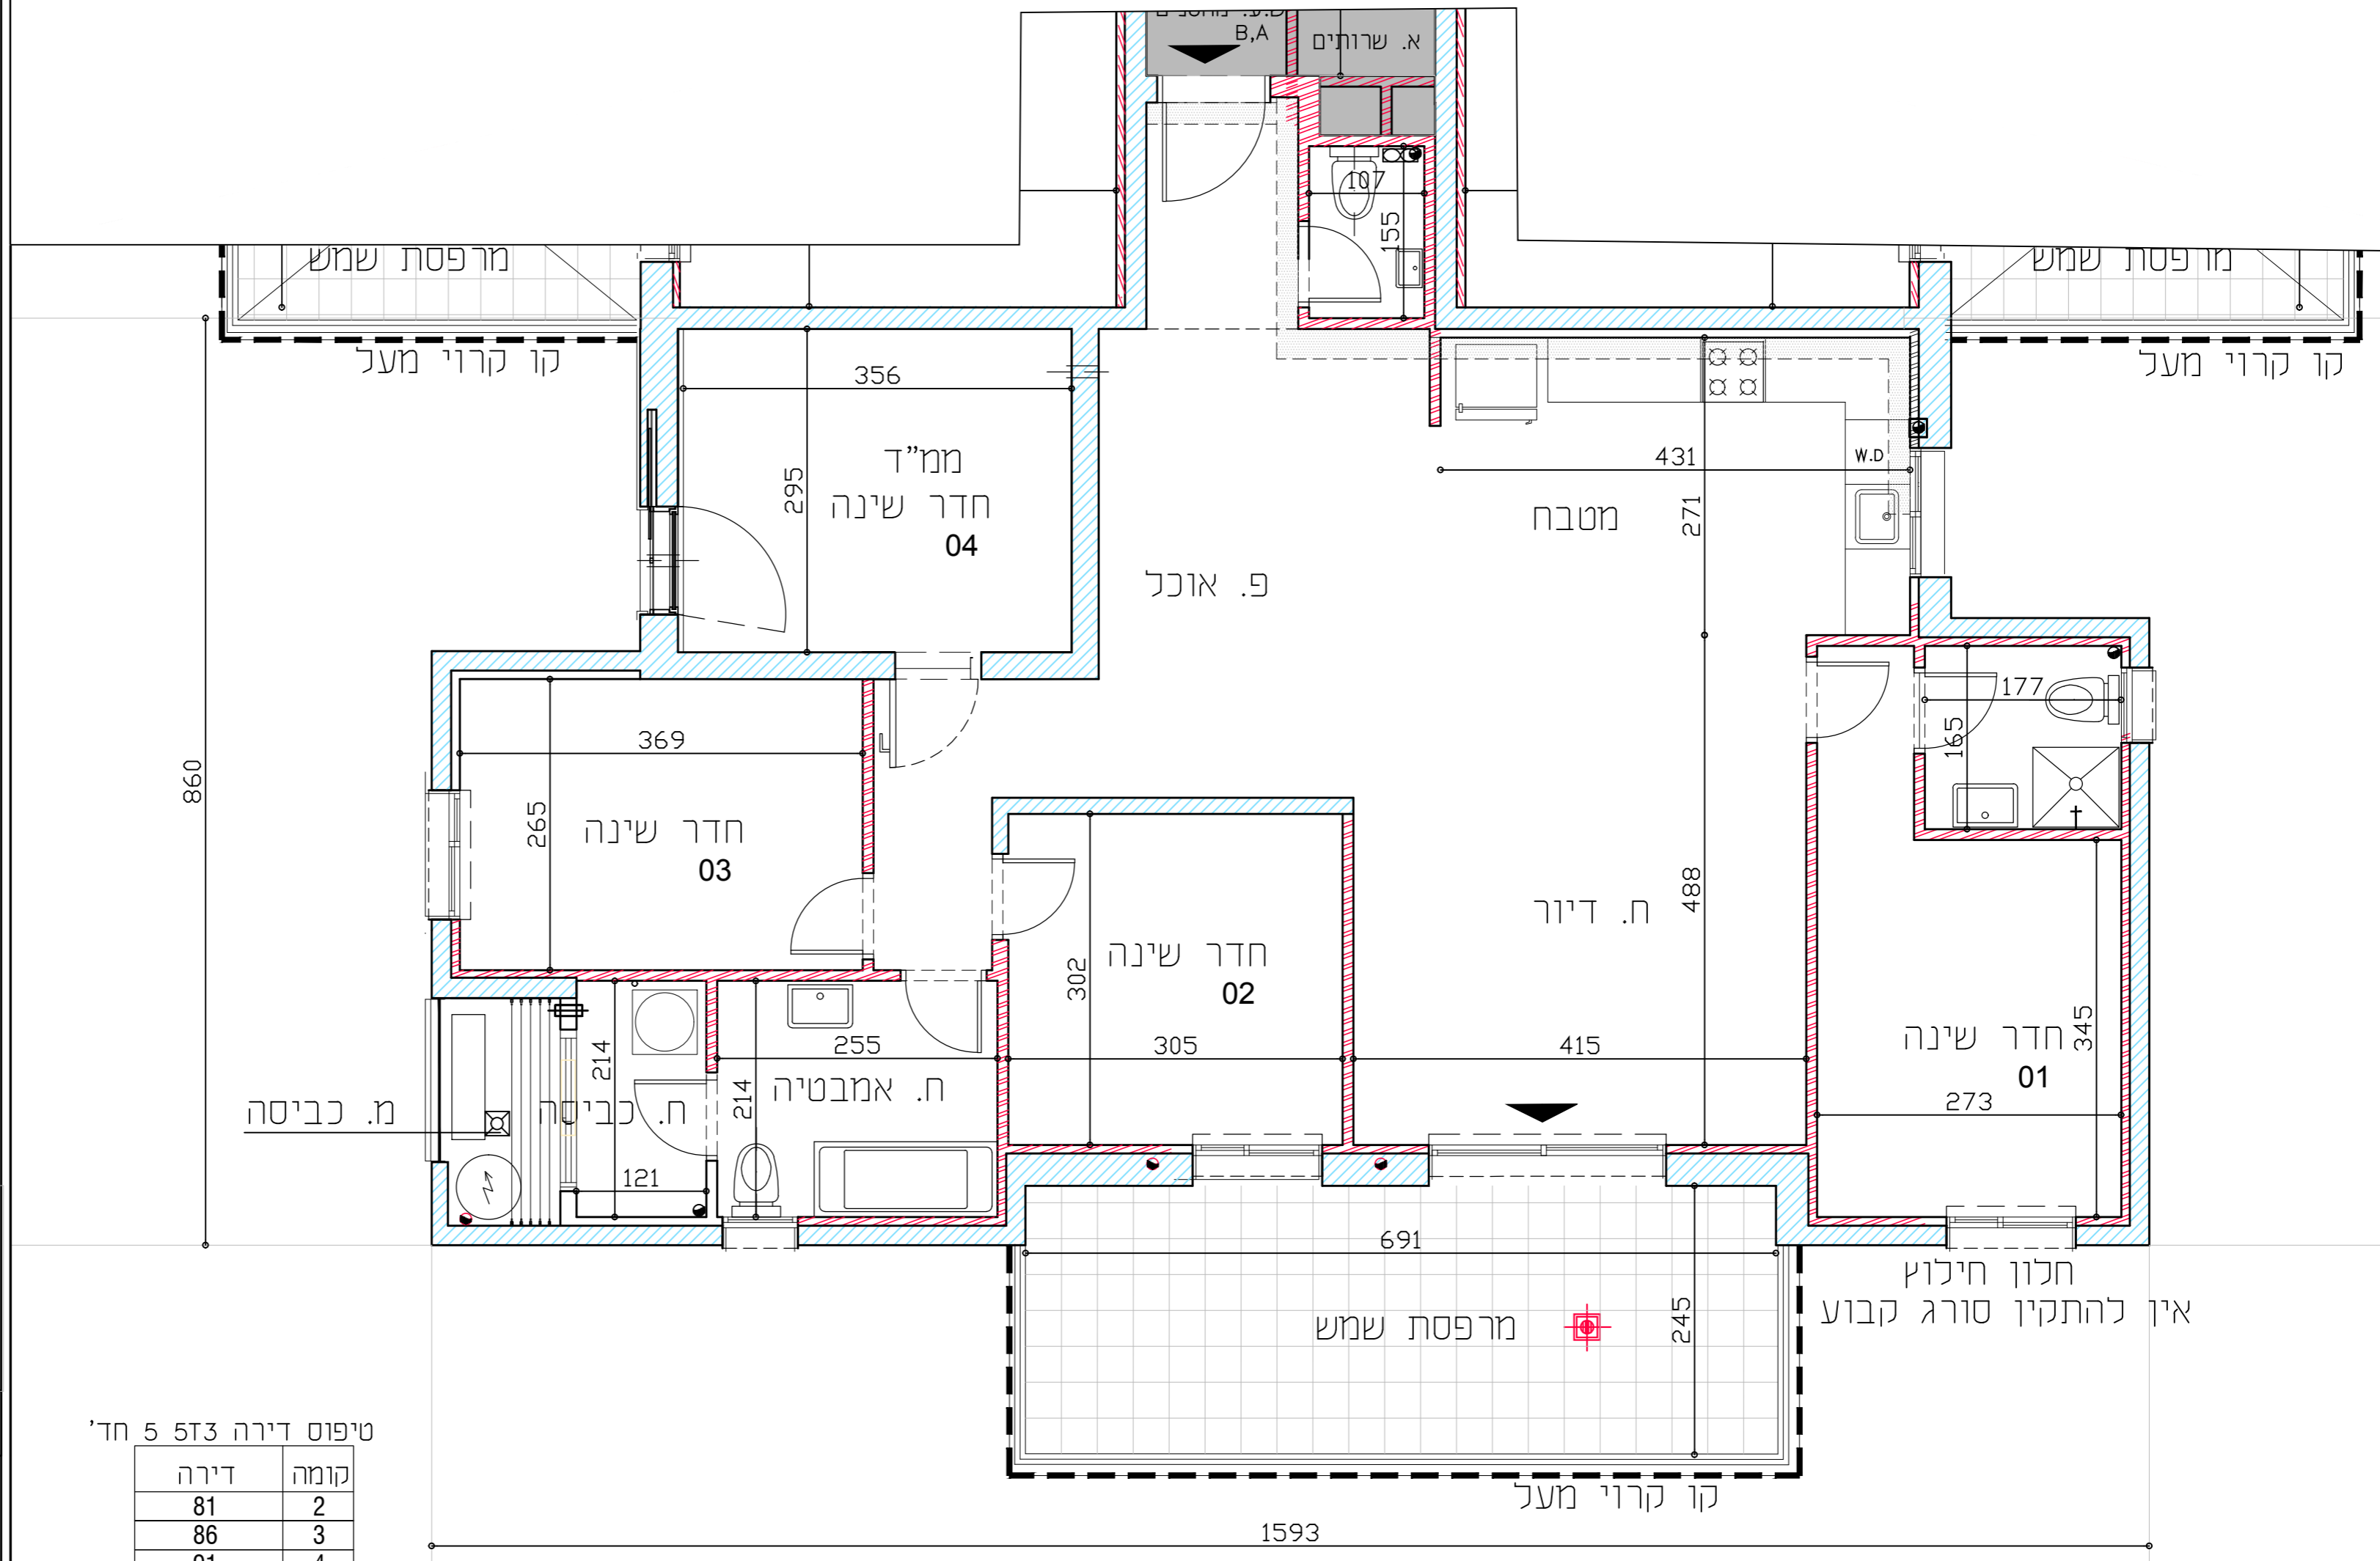

מקרא לסימנים בתכנית

	דוד חום		שטח משותף
	מרפסת בקומה מעל		סוף/ עמוד בטון
	מרפסת בקומה מתחת		קיר בניי בנק/קבט
	תחום הנמכת תקרה		סמון תקרה מונמכת
	מחלק חום		ריצוף משותף
	לוח חשמל/תקשורת ידיתי		הצר משותפת
	איורודו מאליו		הצר פרטי לא מעל תקרת בטון
	נקודת הגנה למד		הצר פרטי מעל תקרת בטון
	פתח הגנה למג		חיים גליה דלתת או חלון
	בדד מ		סוף דלת -מגובה/מנמד
	יציאה לחדר שפת גינה		צינור אידוי בממדלר לפי הנדשות פקד'ע
	יהודו סוף מגובה/מספוח		מסנן למטר
	מיקום מצע למכונה		מיקום מצע למדחף כלים
	כביסה/קייבש		מיקום מצע למקרר
	מחוק לנתיית כביסה		מיקום מצע לכיירים
	מיקום מצע לאלג'ון אש		יוד אידוי נג
	גלוי עש תקרות		ארון מטבח עליון
	נקוד חום		שניתי בגובה גוד
	מסוף כביי אש		אדנית לא מוצפת
	מיקום מצע למעבה/ים		
	מחוק עילי		
	ניקוד גינון		
	צינור ניקוד		
	חא ביוב		
	חא ניקוד עם רשת		

גל אור פישביין אדריכלים
 טלפון: 052-9294900 פקס: 050-896-1272
 הנמ"כ 36, נמ"כ ח"א

טכנות קומה

בניין B

טיפוס דירה 5 5ז3 חד'
 תכנית קומות 2-12
 קנ"מ 1:50
 תאריך עדכון 15.04.2019

טיפוס דירה 5 5ז3 חד'

קומה	דירה
2	81
3	86
4	91
5	96
6	101
7	106
8	111
9	116
10	121
11	126
12	131