


ראה רשימת הערות הכלליות בדף השער

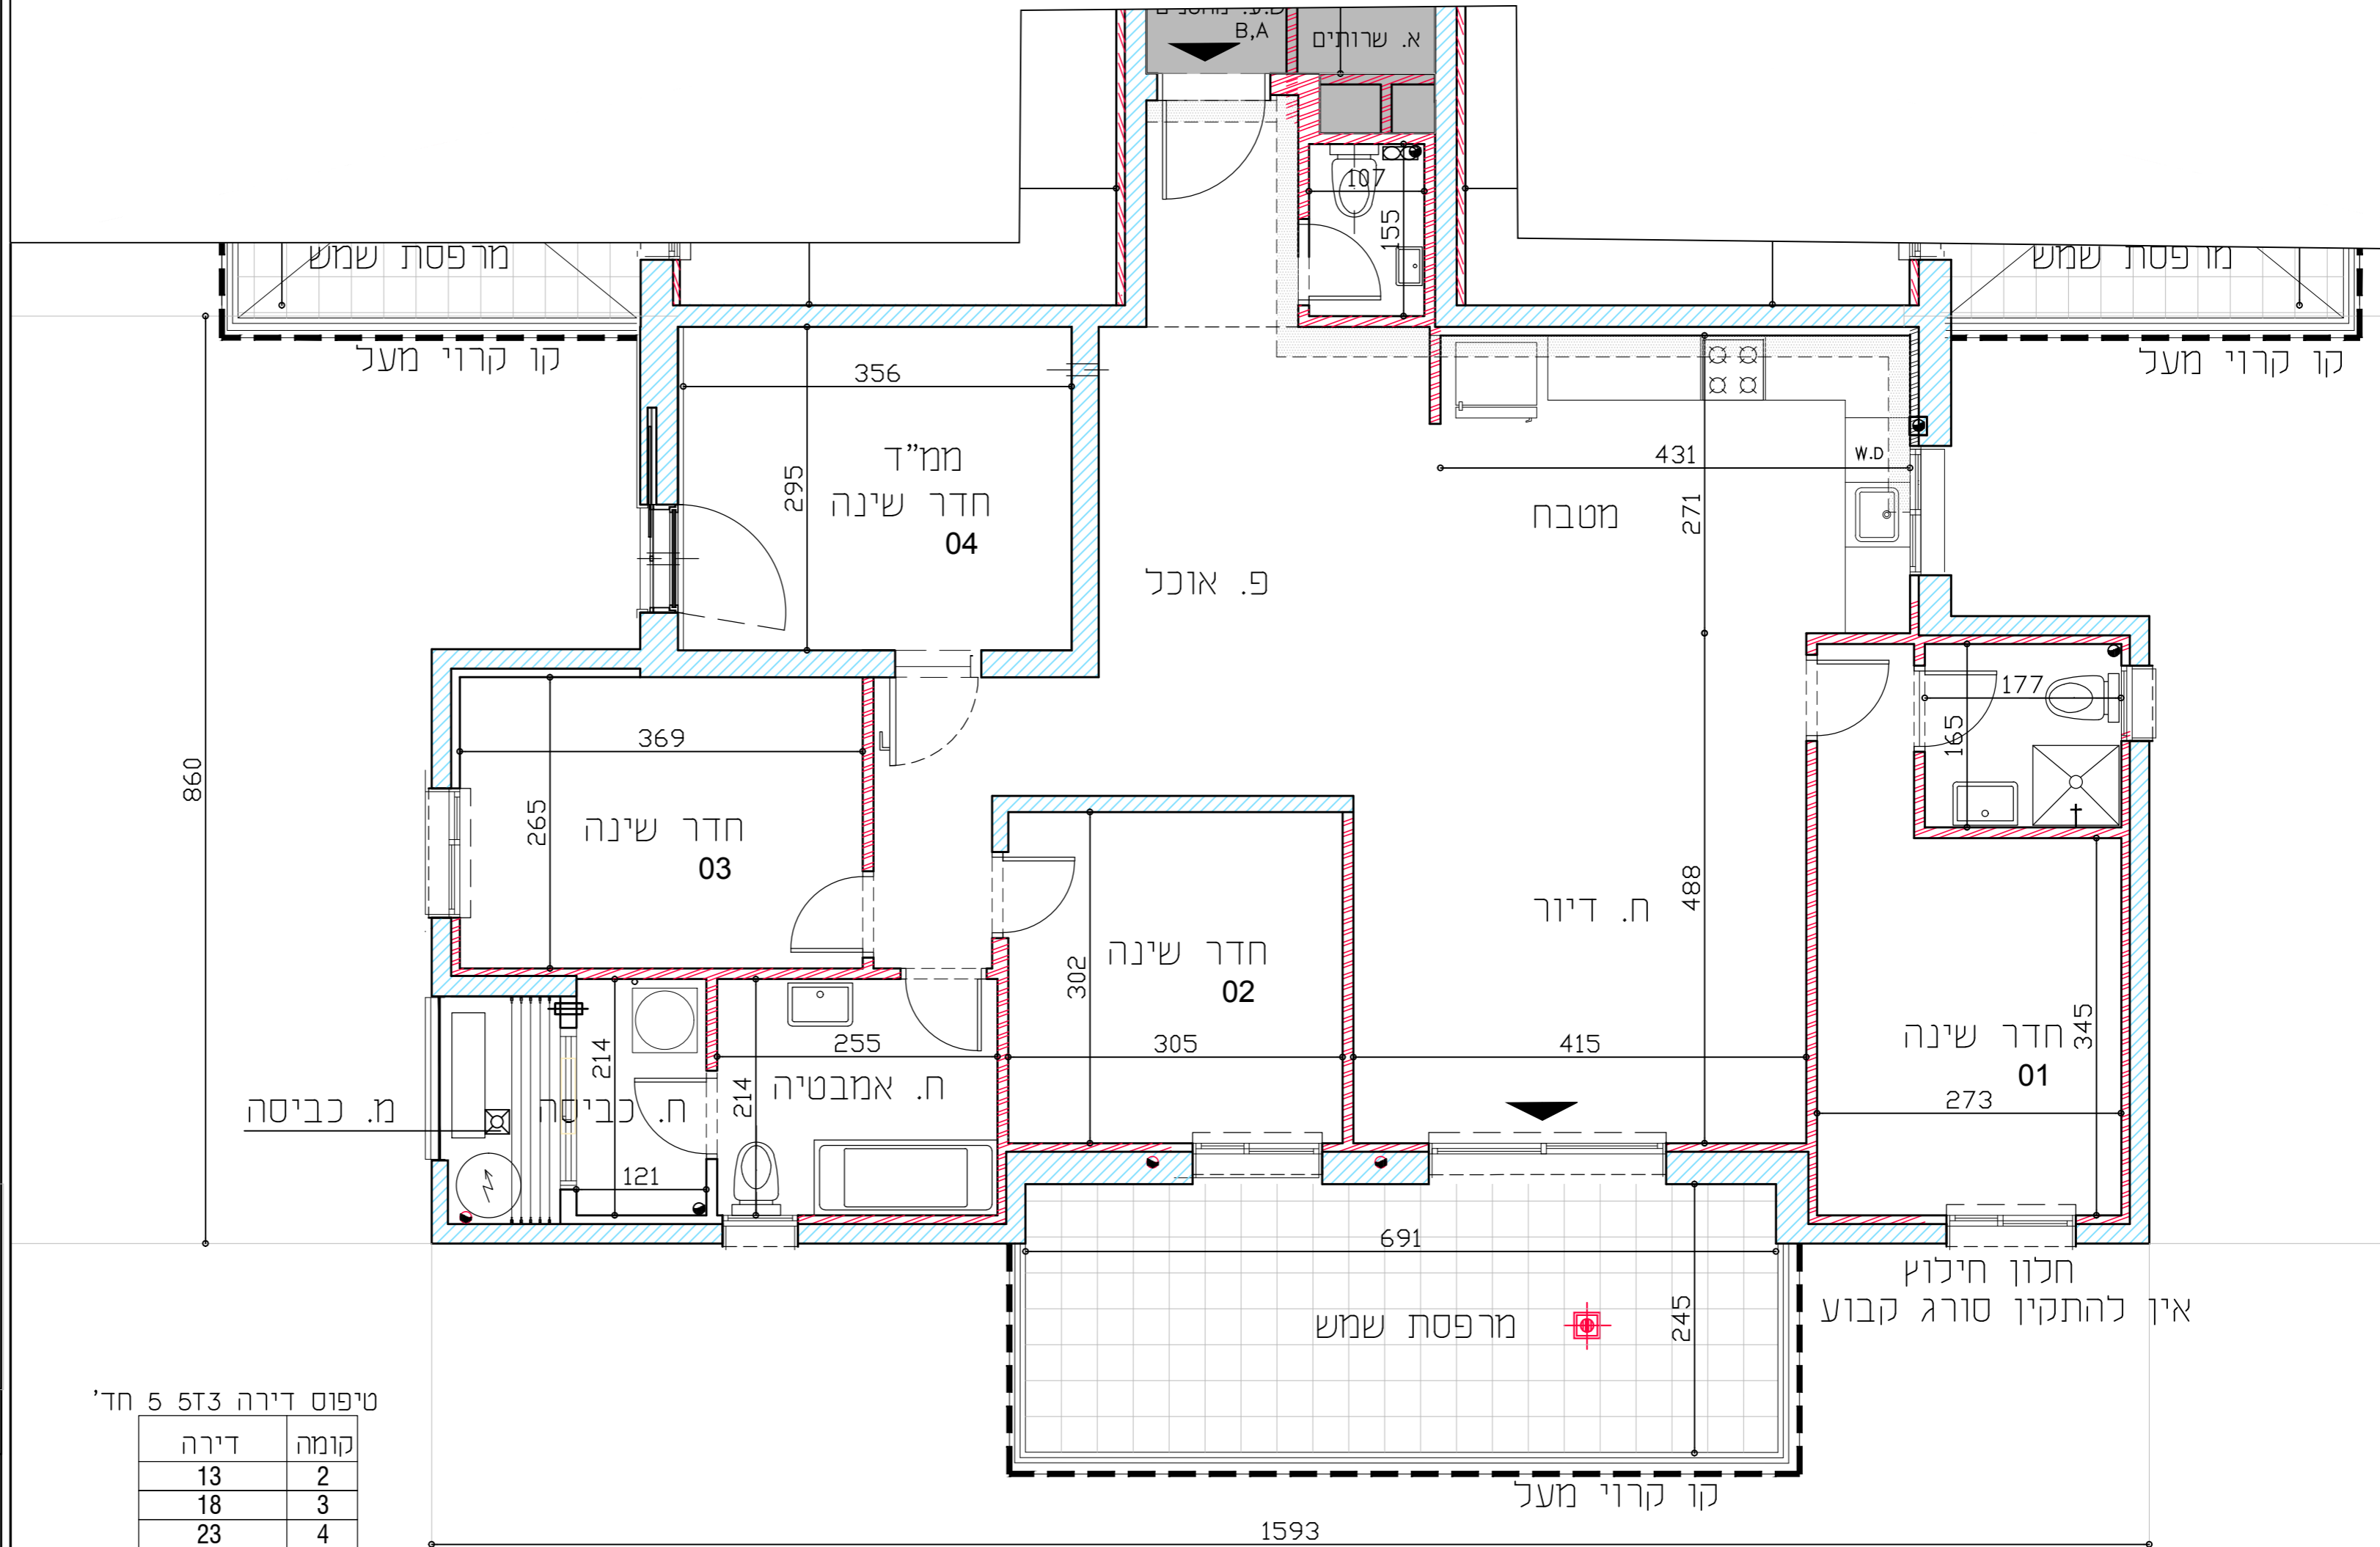



טיפוס דירה 5x53 חד'

| קומה | דירה |
|------|------|
| 2    | 13   |
| 3    | 18   |
| 4    | 23   |
| 5    | 28   |
| 6    | 33   |
| 7    | 38   |
| 8    | 43   |
| 9    | 48   |
| 10   | 53   |
| 11   | 58   |
| 12   | 63   |

- מקרא לסימנים בתכנית
- שטח משותף
  - סדר/ עמוד בטון
  - קיר בניי/ בנק/קבט
  - סמון חקירה ומבטחה
  - ריצוף משותף
  - חצר משותפת
  - חצר פרטית לא מעל חקירה בטון
  - חצר פרטית מעל חקירה בטון
  - חזית גליליה דלתת או חלון
  - סף דלת -מגובה/שומד
  - צינור אידוי במגדל וכי הנדשות פקיע
  - מסגרת למגדל
  - מיקום מצע לחדרי כלים
  - מיקום מצע למקרר
  - מיקום מצע לכיורים
  - יזר ארון נג
  - ארון מטבח עליון
  - שניתי בגובה גדר
  - אדנית לא מוצפת
  - דוד חום
  - מרפסת בקומה מעל
  - מרפסת בקומה מתחת
  - תחום הנמכת חקירה
  - מחלק חום
  - לוח חשמל/תקשורת דירתי
  - איורודר מאליו
  - נקודת הגנה למד
  - פתח הגנה למג
  - בדד קו
  - יציאת נירדפת/גינה
  - יהודו סף מגובה/שומד
  - מיקום מצע למכונה
  - כביסה/קייבש
  - מחוק לתייית כביסה
  - מיקום מצע לאלגורן אש
  - גלאי עש חקירתי
  - נקוד חום
  - מספ כביי אש
  - מיקום מצע למעבה/ים
  - חוקן עילי
  - ניקוד גינון
  - צינור ניקוד
  - חא ביוב
  - חא ניקוד עם רשת



גל אור פישביין אדריכלים  
 טלפון: 052-9294900  
 פקס: 050-896-1272  
 הנמל 36, תל אביב

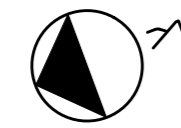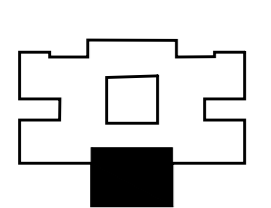

סכמת קומה

בניין A

טיפוס דירה 5x53 חד'

תכנית קומות 2-12

קנ"מ 1:50

תאריך עדכון 15.04.2019