


ראה רשימת הערות כלליות בדף השער

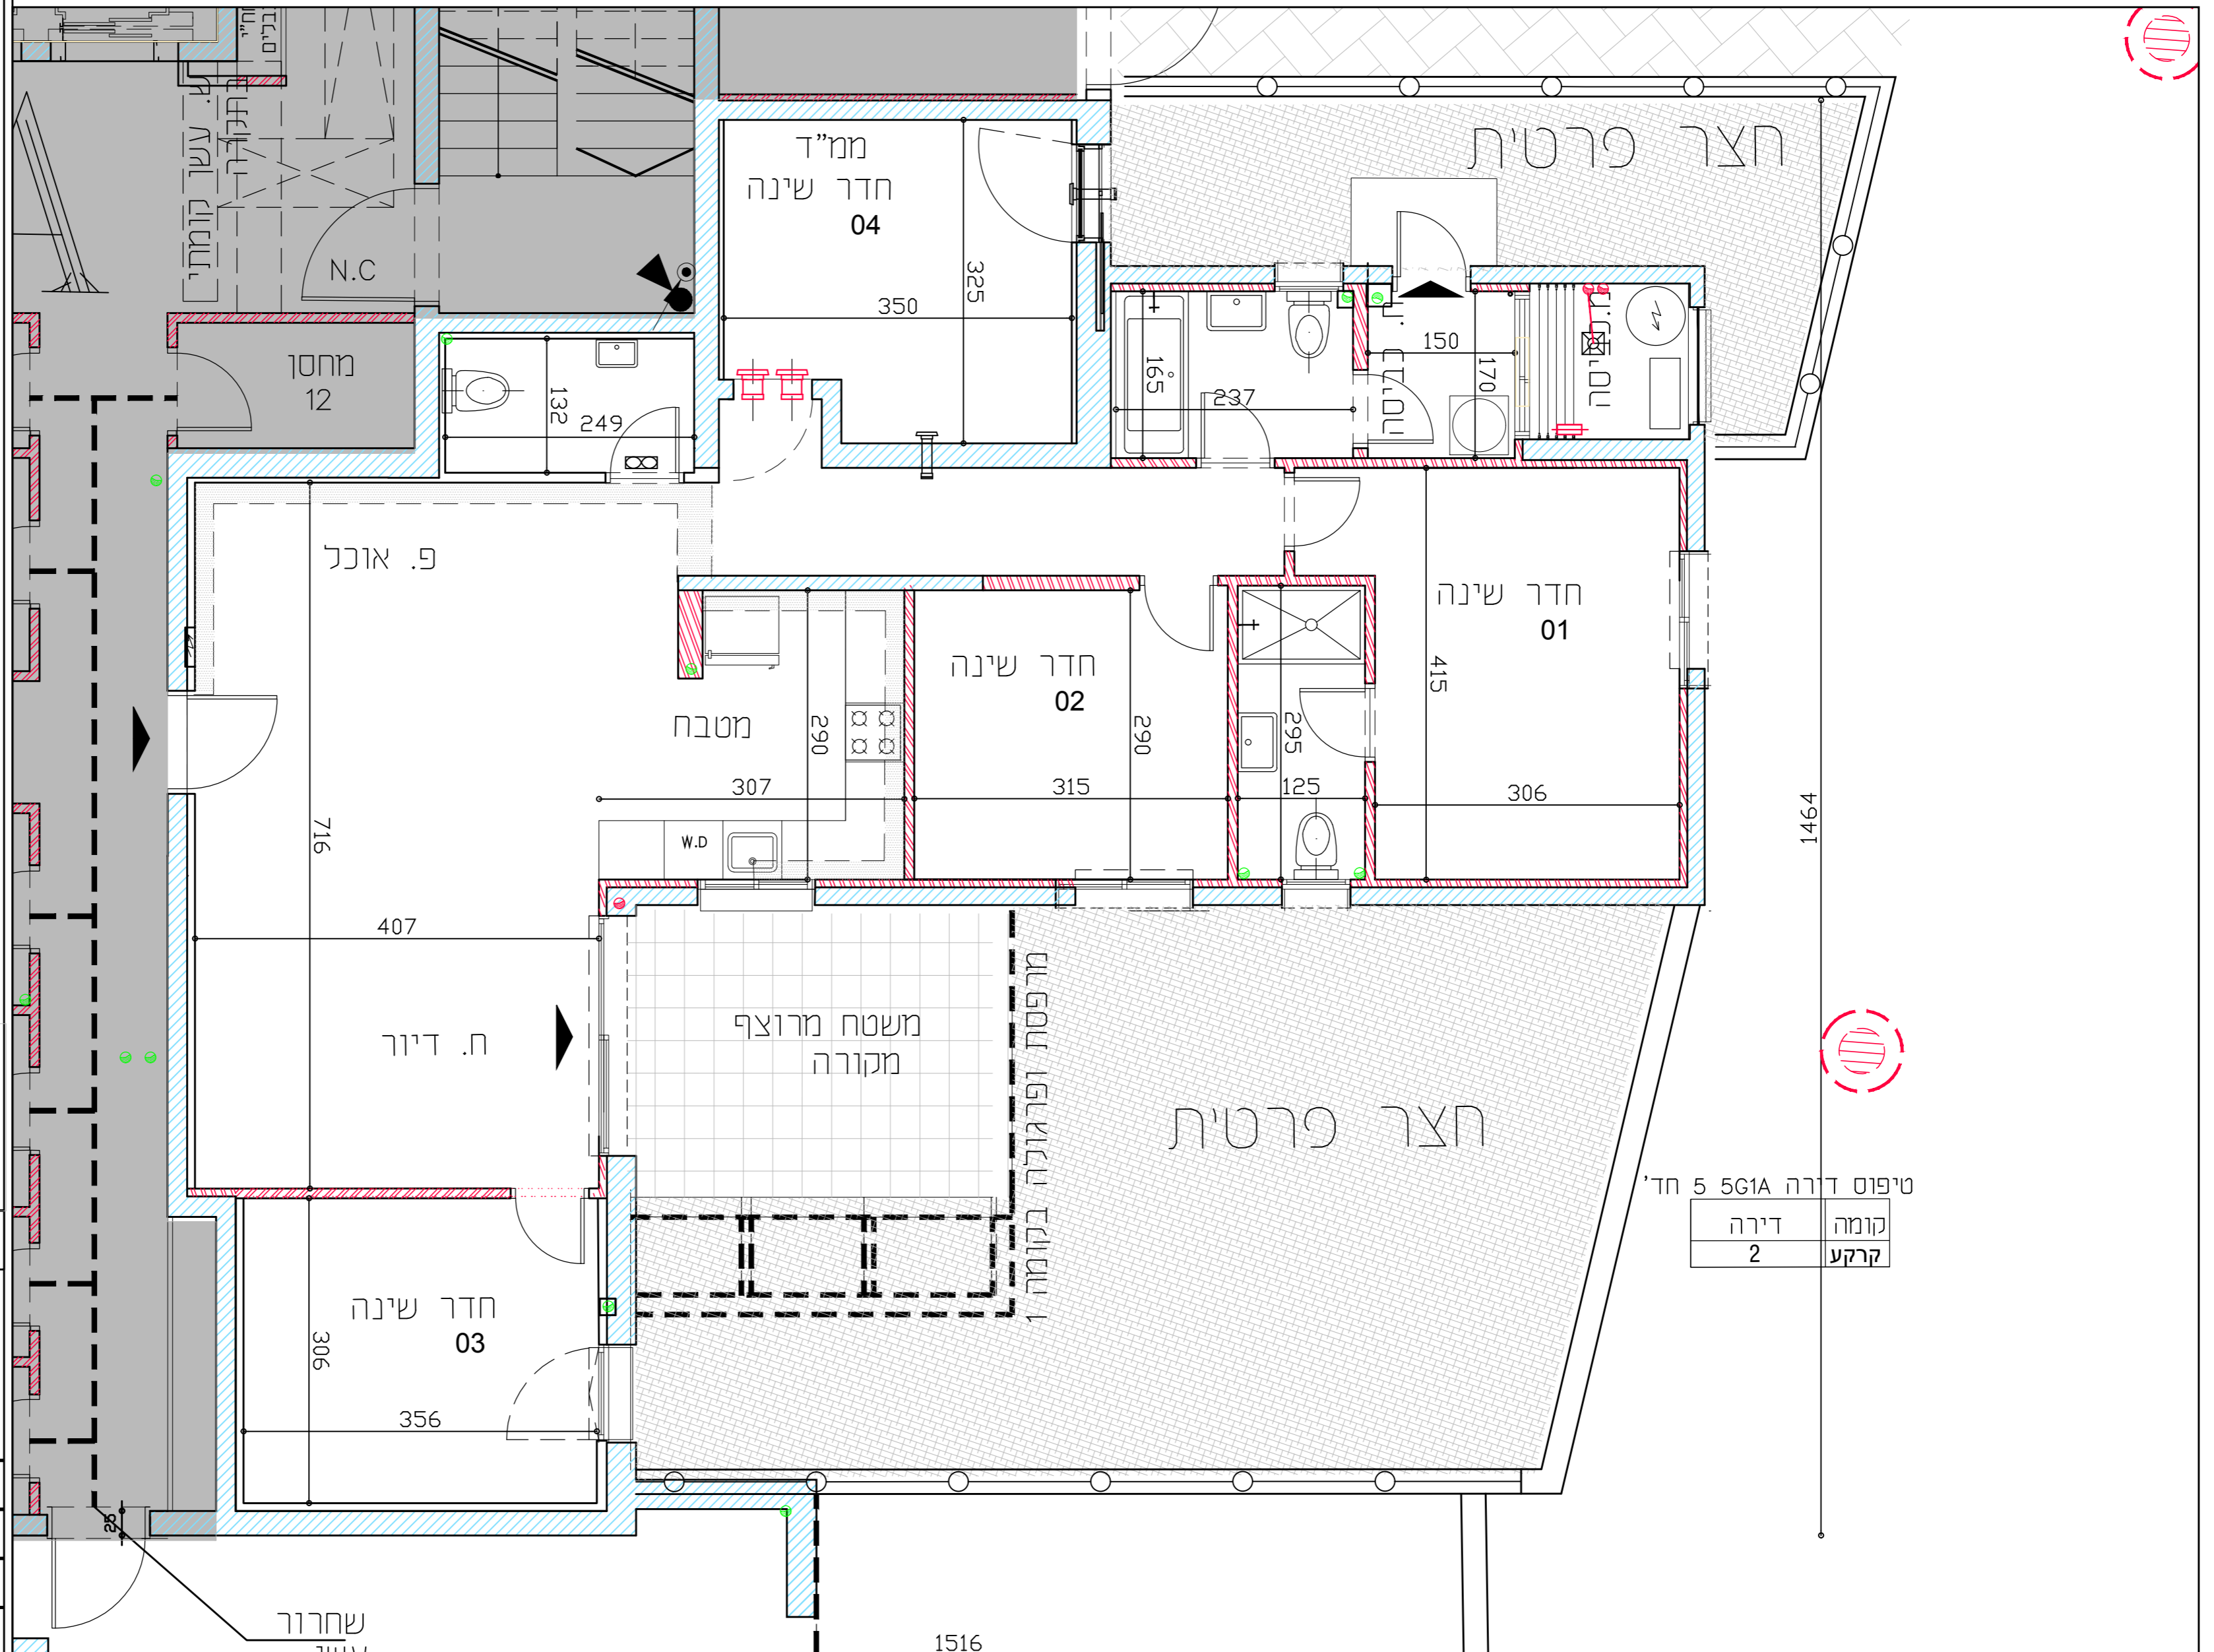


מקרא לסימנים בתכנית

- |   |  |
|---|--|
| <ul style="list-style-type: none"> <li>דוד מים</li> <li>מ.ק.ע.</li> <li>מ.ק.ת.</li> <li>ה.ת.</li> <li>מחלק מים</li> <li>לוח חשמל/תקשורת ידית</li> <li>אזור מאכל</li> <li>נקודת הבנה לגז</li> <li>פנת הבנה למא.</li> <li>ברז מ</li> <li>יציאת למיפס/גינה</li> <li>מיקום מצע למטבח</li> <li>כביש/מייבש</li> <li>מחוק לנגיית כביסה</li> <li>מיקום מצע לאלמון אש</li> <li>גלאי עשן תקרתי</li> <li>נקודת מים</li> <li>מפץ כבוי אש</li> <li>מיקום מצע למעבה/ים</li> <li>מזגן עילי</li> <li>ניקוז גינו</li> <li>צינור ניקוז</li> <li>תא ביוב</li> <li>תא ניקוז עם רשת</li> </ul> | <ul style="list-style-type: none"> <li>שטח משותף</li> <li>קיר/עמוד בטון</li> <li>קיר בניי/בלוק/גבס</li> <li>סמון חתירה מונמכת</li> <li>ריצוף משותף</li> <li>חצר משותפת</li> <li>חצר פרטית לא מעל חתרת בטון</li> <li>חצר פרטית מעל חתרת בטון</li> <li>חריס גלילה דלת או חזון</li> <li>סף דלת - מגבה/משנער</li> <li>צינור אידוי במסדר לפי הנחיות פק"ע</li> <li>מסגרת למסדר</li> <li>מיקום מצע למדיח כלים</li> <li>מיקום מצע למשורר</li> <li>מיקום מצע לכיורים</li> <li>יציאת ארון B.I.</li> <li>ארון חסבה עליון</li> <li>שני בני בגובה גוד</li> <li>אדנית לא מיוצפת</li> </ul> |
|---|--|



גל אור פישבין אדריכלים  
 050.896.1272 פקס: 03-9249903  
 תל אביב: 36, נמל ת"א

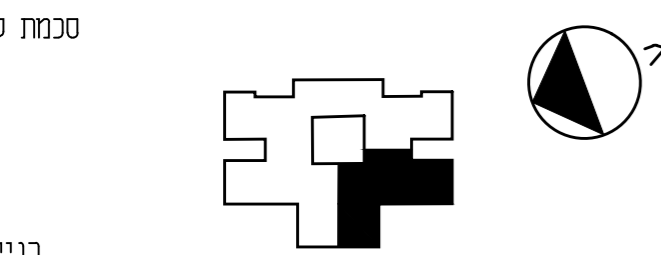

טיפוס דירה	5 5G1A
קומה	2
קרקע	

סכמת קומה

בניין A

טיפוס 5 חד' 5G1A

תכנית קומת קרקע

קנ"מ 1:50

תאריך עדכון 15.04.2019

