




ראה רשימת הערות הכלליות בדף השער

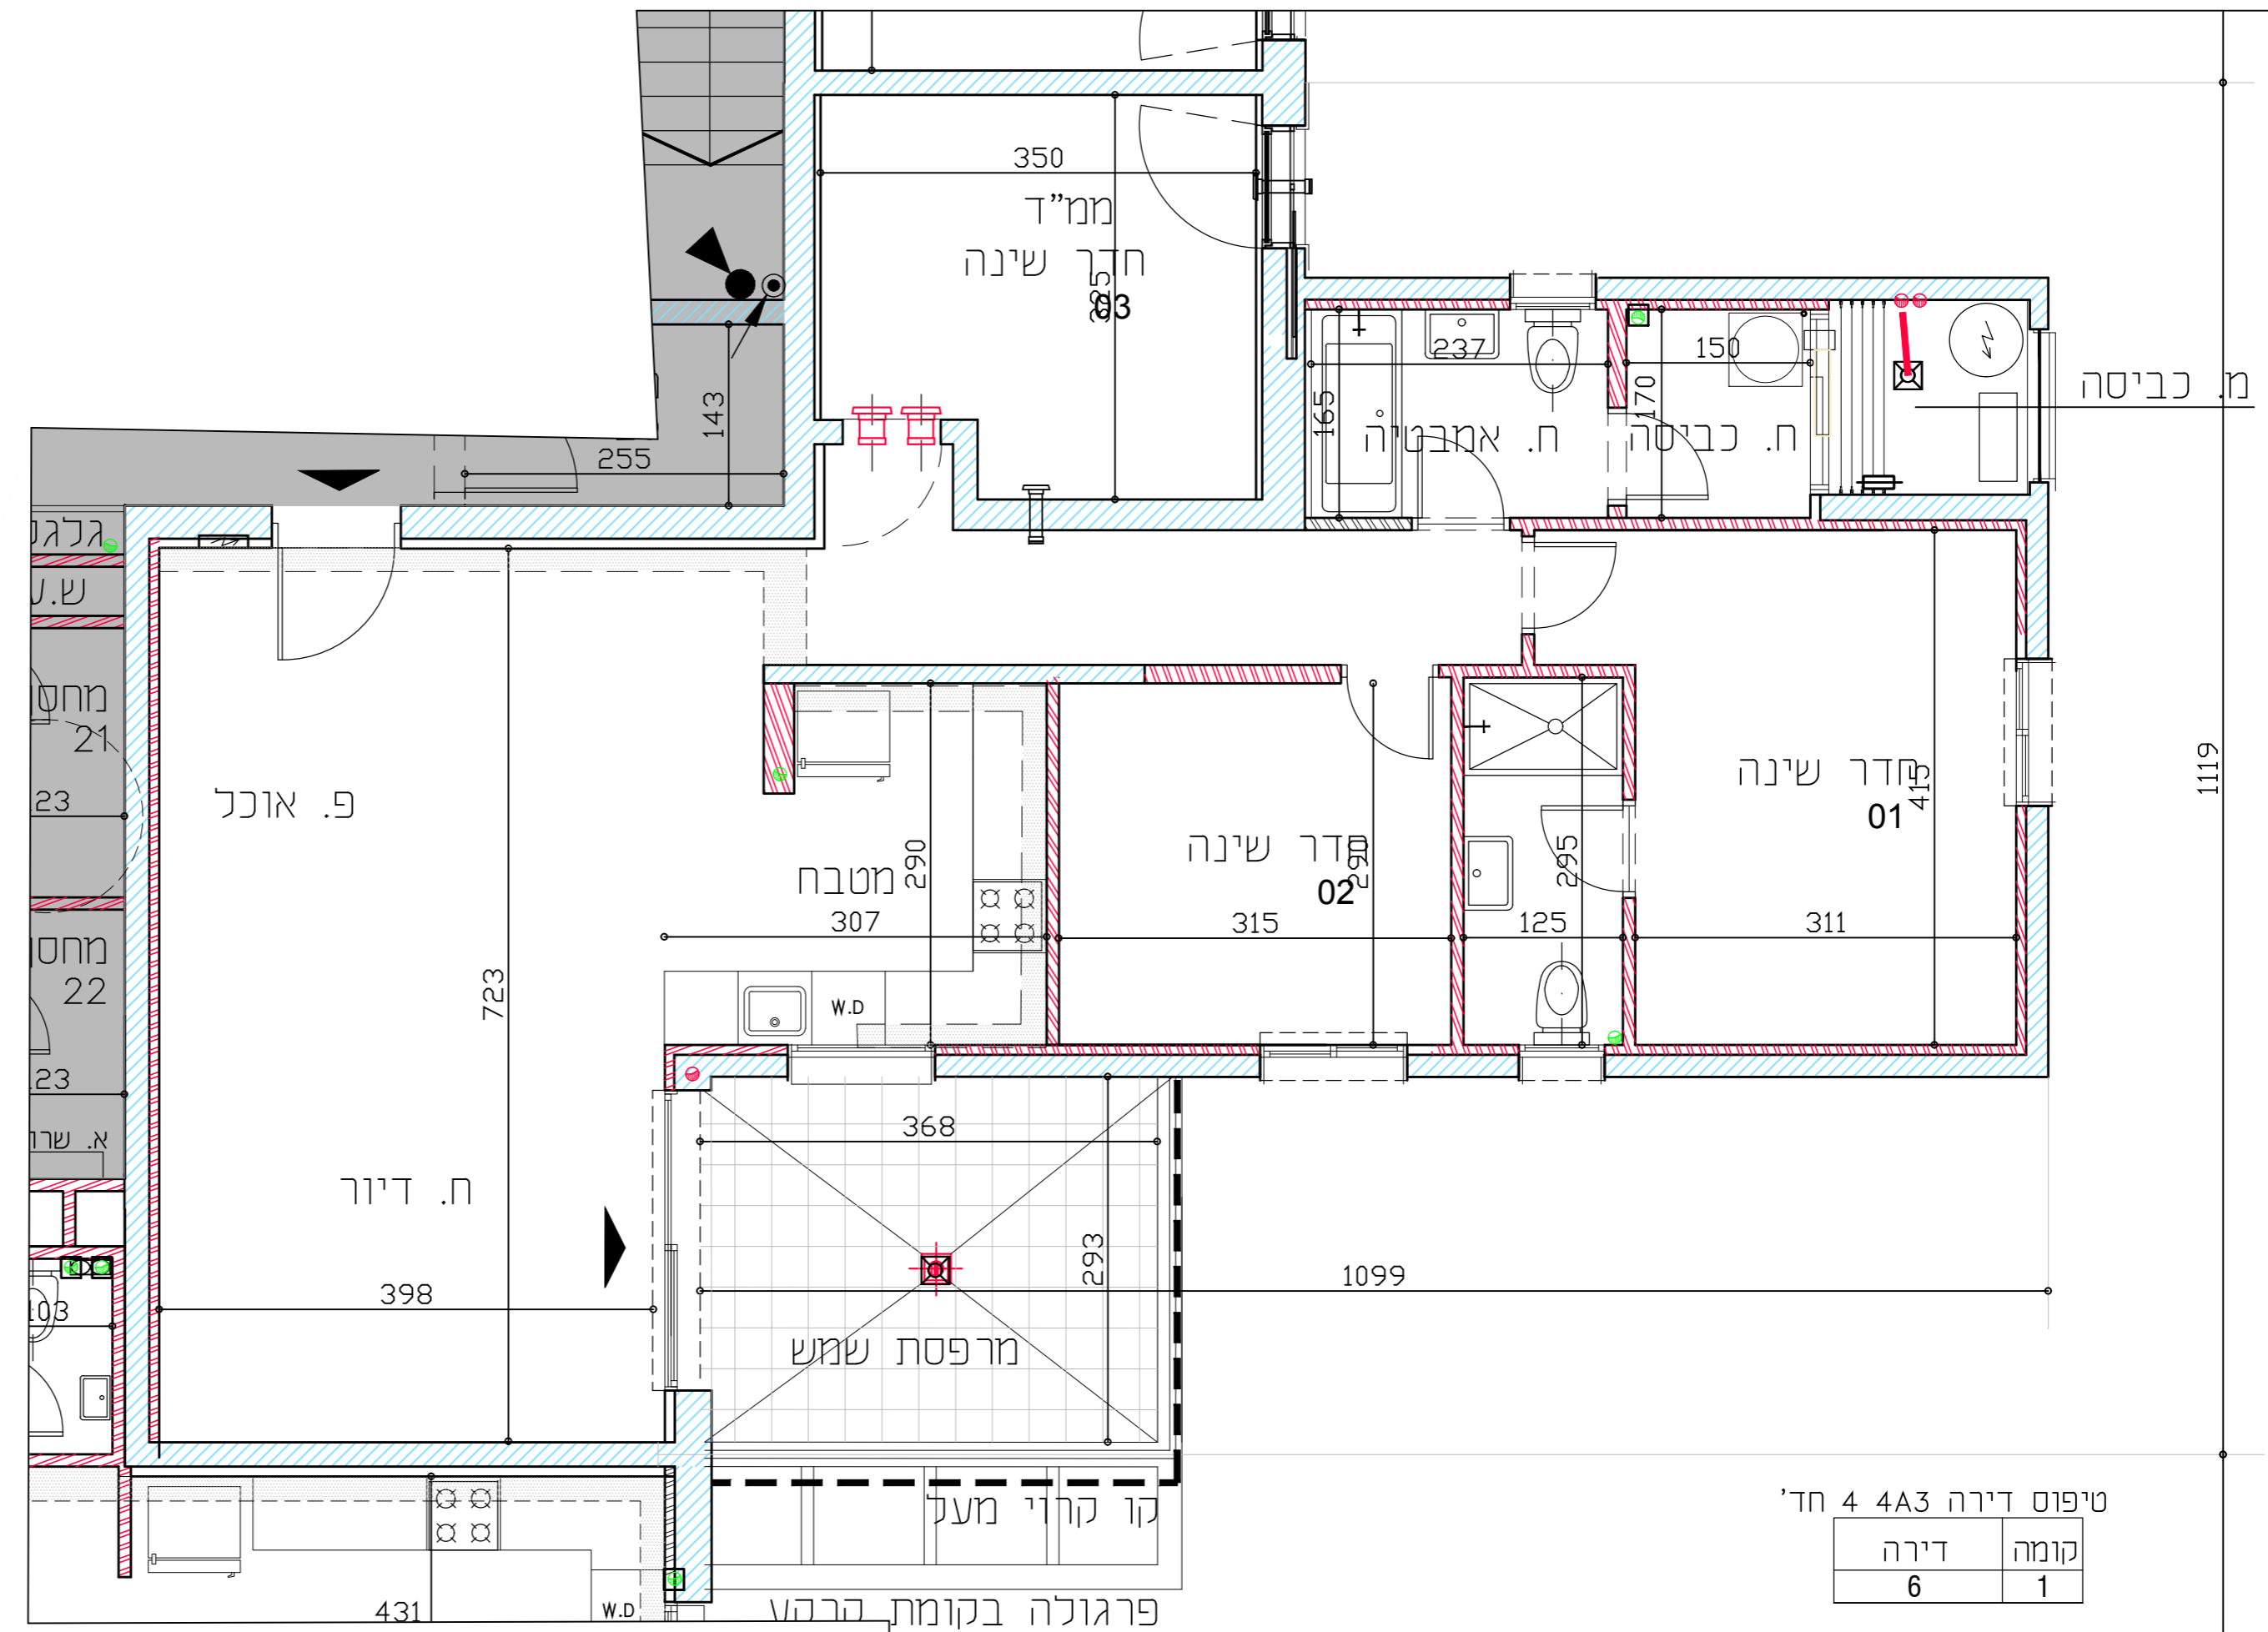

מקרא לסימנים בתכנית

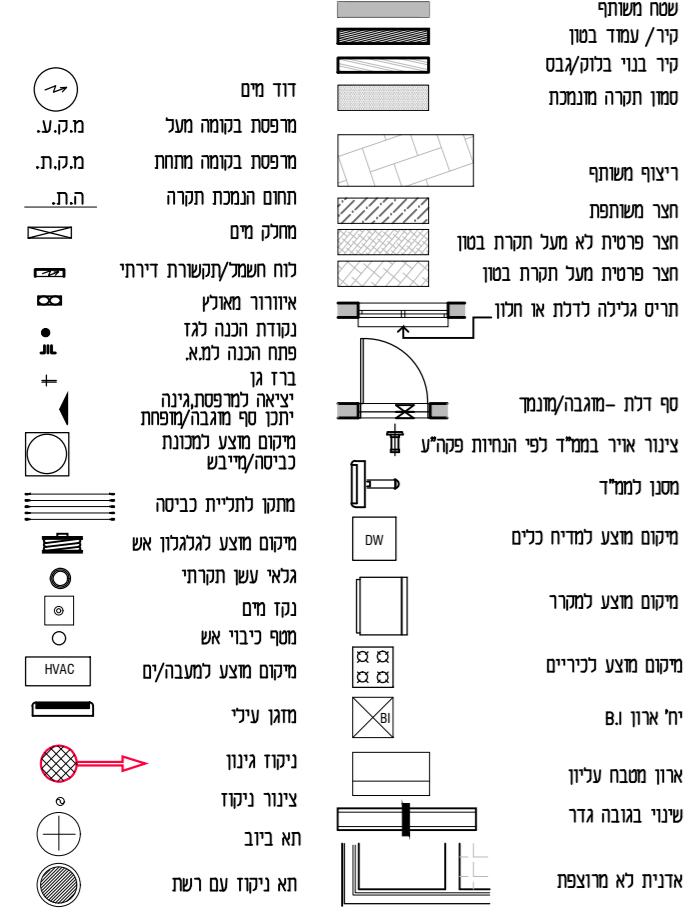

גל אור פישביין אדריכלים
 Gal-or Fishbain Architects
 טלפון: 03-9294900 פקס: 050.896.1272
 הנמכ 36, נמל ת"א

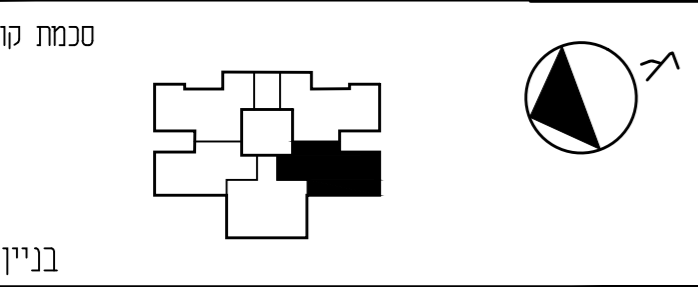

טיפוס דירה 4A3 4 חד'

קומה	דירה
1	6

טכנית קומה 1
 קנ"מ 1:50
 תאריך עדכון 15.04.2019