


טיפוס דירה 6PH1 6 חד'

קומה	דירה
14	64

ראה רשימת הערות כלליות בדף השער

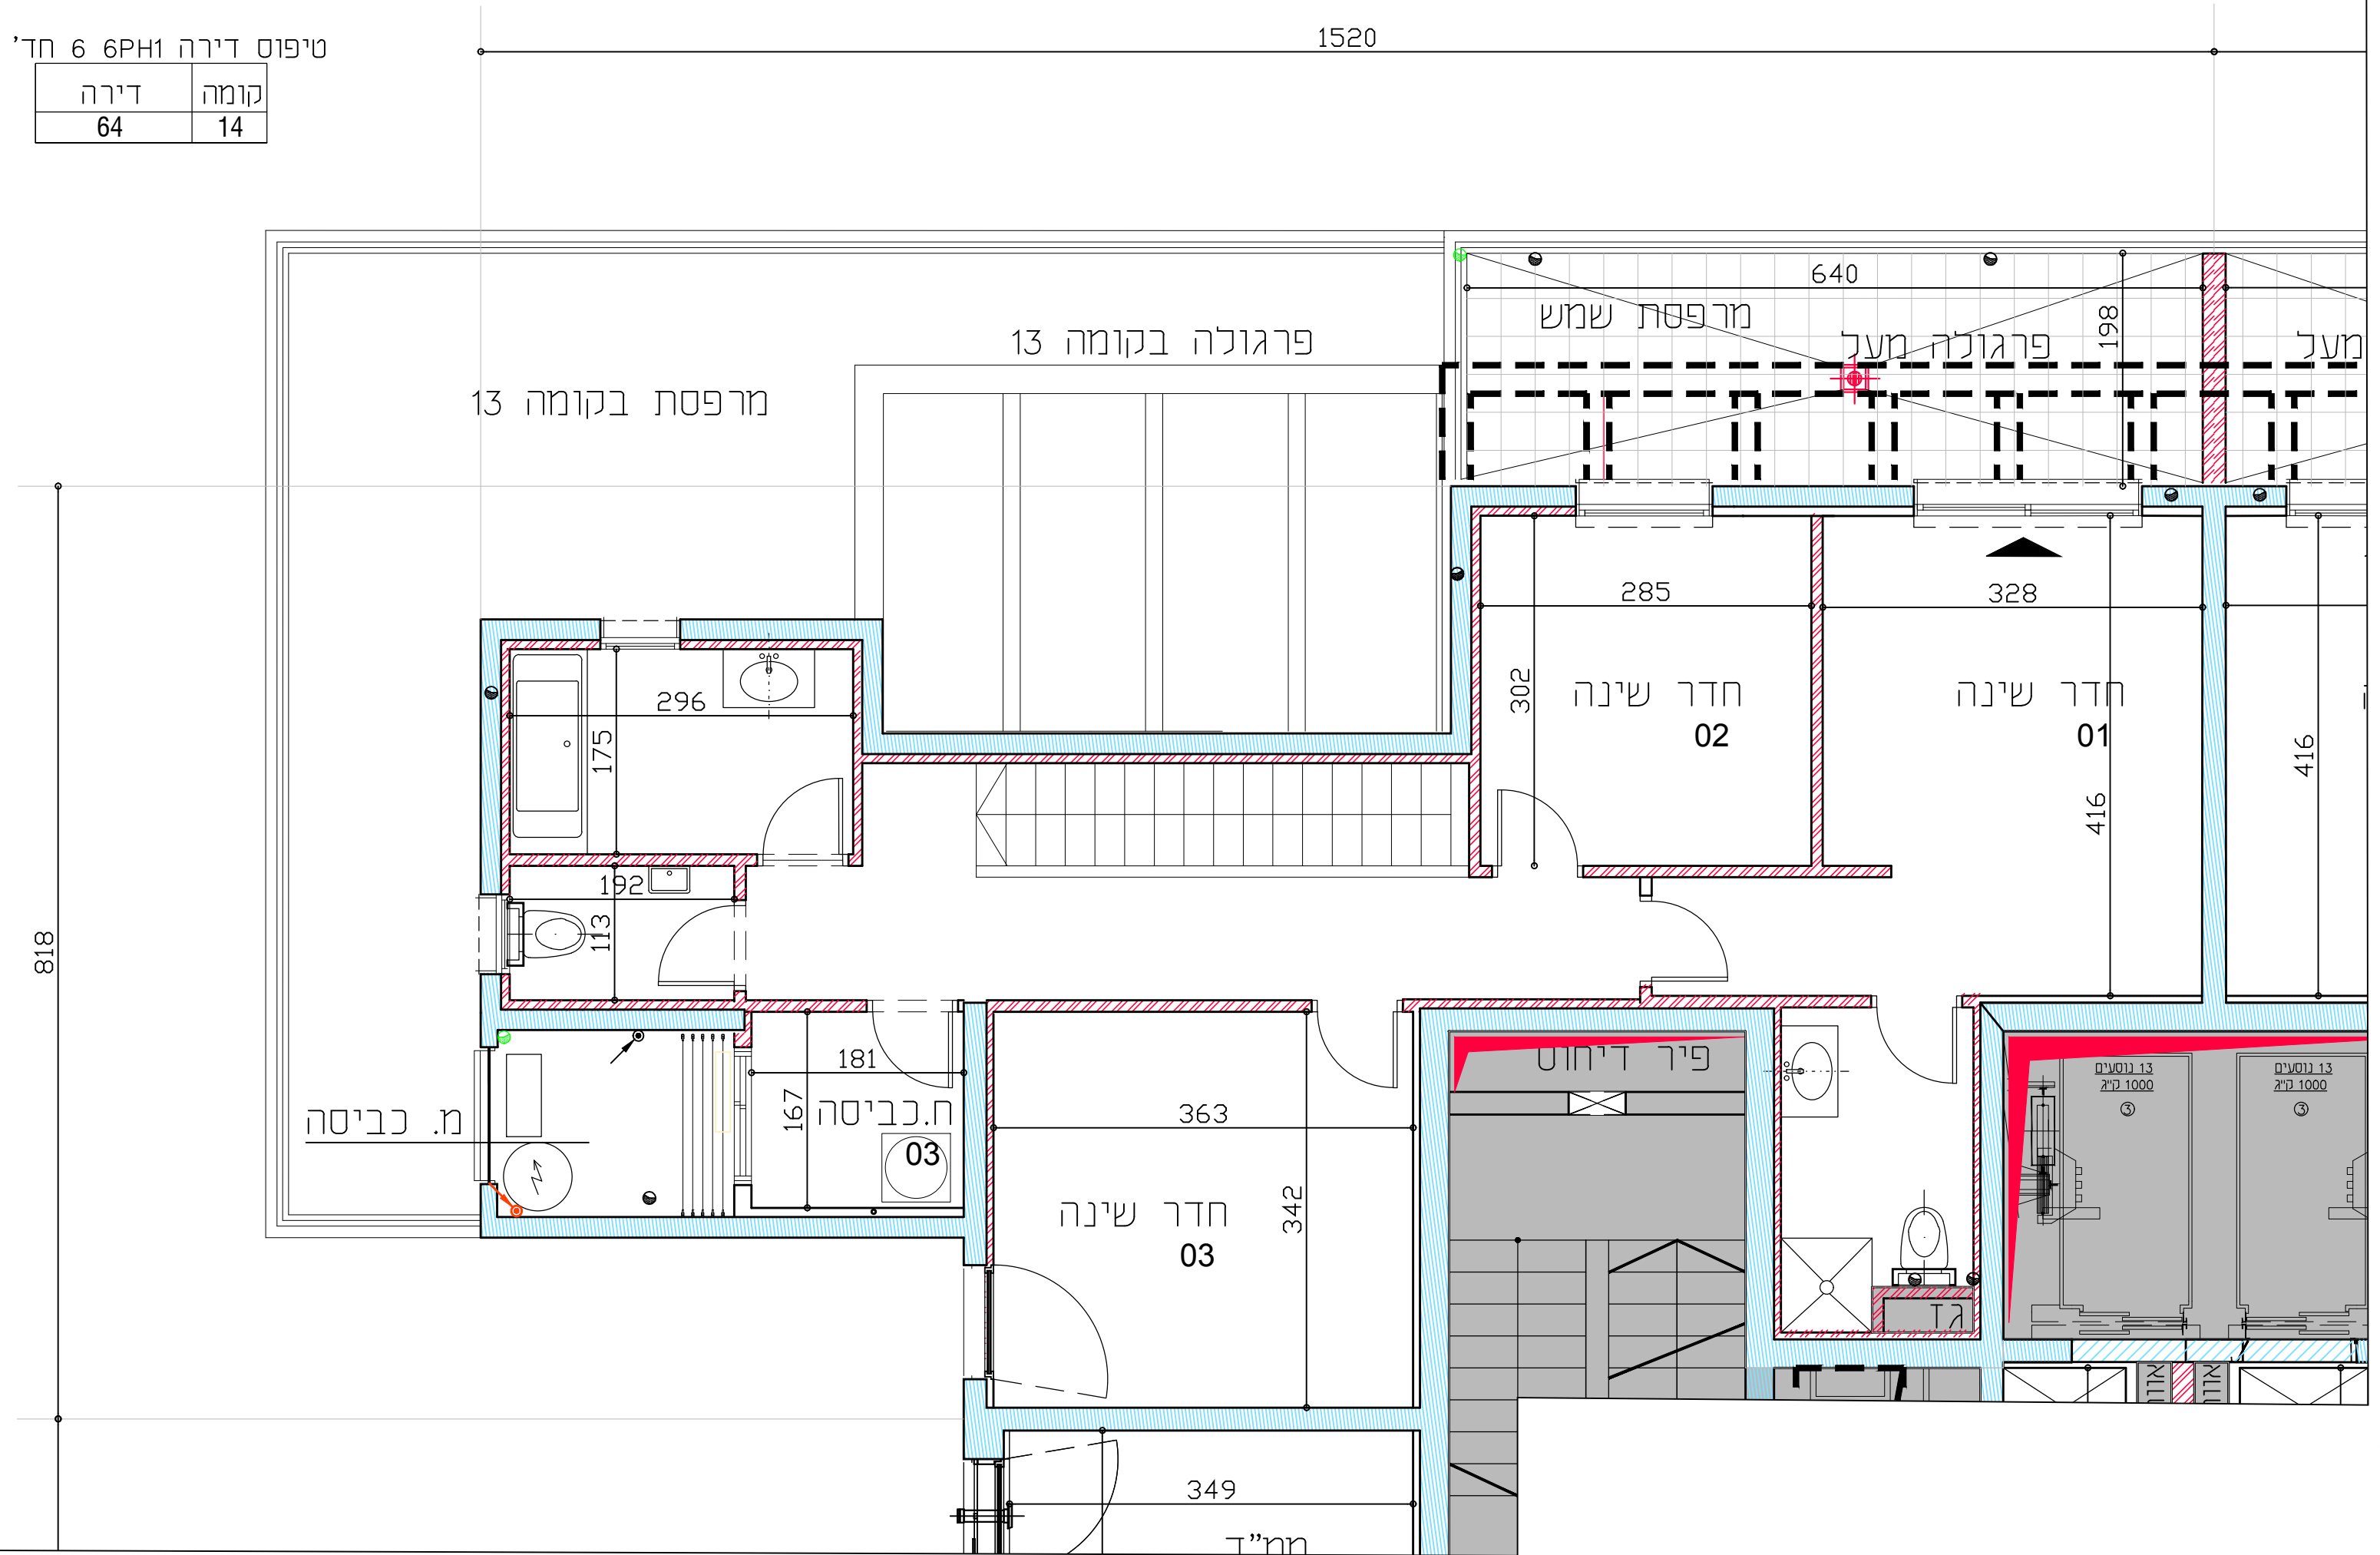

	<p><b>פרץ בוני הנגב</b></p>	<p><b>פרץ בוני הנגב</b>  <b>בחותרים</b>          100 שנה למדינת ישראל</p>	<p><b>Gal-or Fishbain Architects</b></p>
<p><b>גל אור פישביין אדריכלים</b>          טלפון: 03-9294900          פקס: 050.896.1272          חנוכה 36, נמל ת"א</p>		<p><b>Gal-or Fishbain Architects</b></p>	
<p><b>סכמת קומה</b></p>			
			
<p><b>בניין A</b></p>		<p><b>טיפוס דירה 6PH1 6 חד'</b></p>	
<p><b>קומה 14</b></p>		<p><b>קנ"מ</b></p>	
<p><b>תאריך עדכון 15.04.2019</b></p>		<p><b>1:50</b></p>	