


טיפוס דירה 6PH1 6 חד' טיפוס

קומה	דירה
13	64


ראה רשימת הערות כלליות בדף השער

**מקרא לסימנים בתכנית**

	דוד מים		שטח משותף
	מפנסת בקומה מעל		קיר/עמוד בטון
	מפנסת בקומה מתחת		קיר בניי בלוק/קבט
	תחום הנמכת תקרה		סמון תקרה מונמכת
	מחלק מים		ריצוף משותף
	לוח חשמל/תקשורת ידיתי		חצר משותפת
	אזור מלאכות		חצר פרטית לא מעל תקרת בטון
	נקודת הבנה למז		חצר פרטית מעל תקרת בטון
	פנת הבנה למז		תריס גלילה דלתת או חלון
	ברז מים		סף דלת -מגבה/משנער
	יציאת כניסת/תקשורת		צינור אידוי במסלול לפי הנחיות פק"ע
	יציאת מים		מסגרת למסלול
	מיקום מצע למסלול		מיקום מצע לחדיח כנים

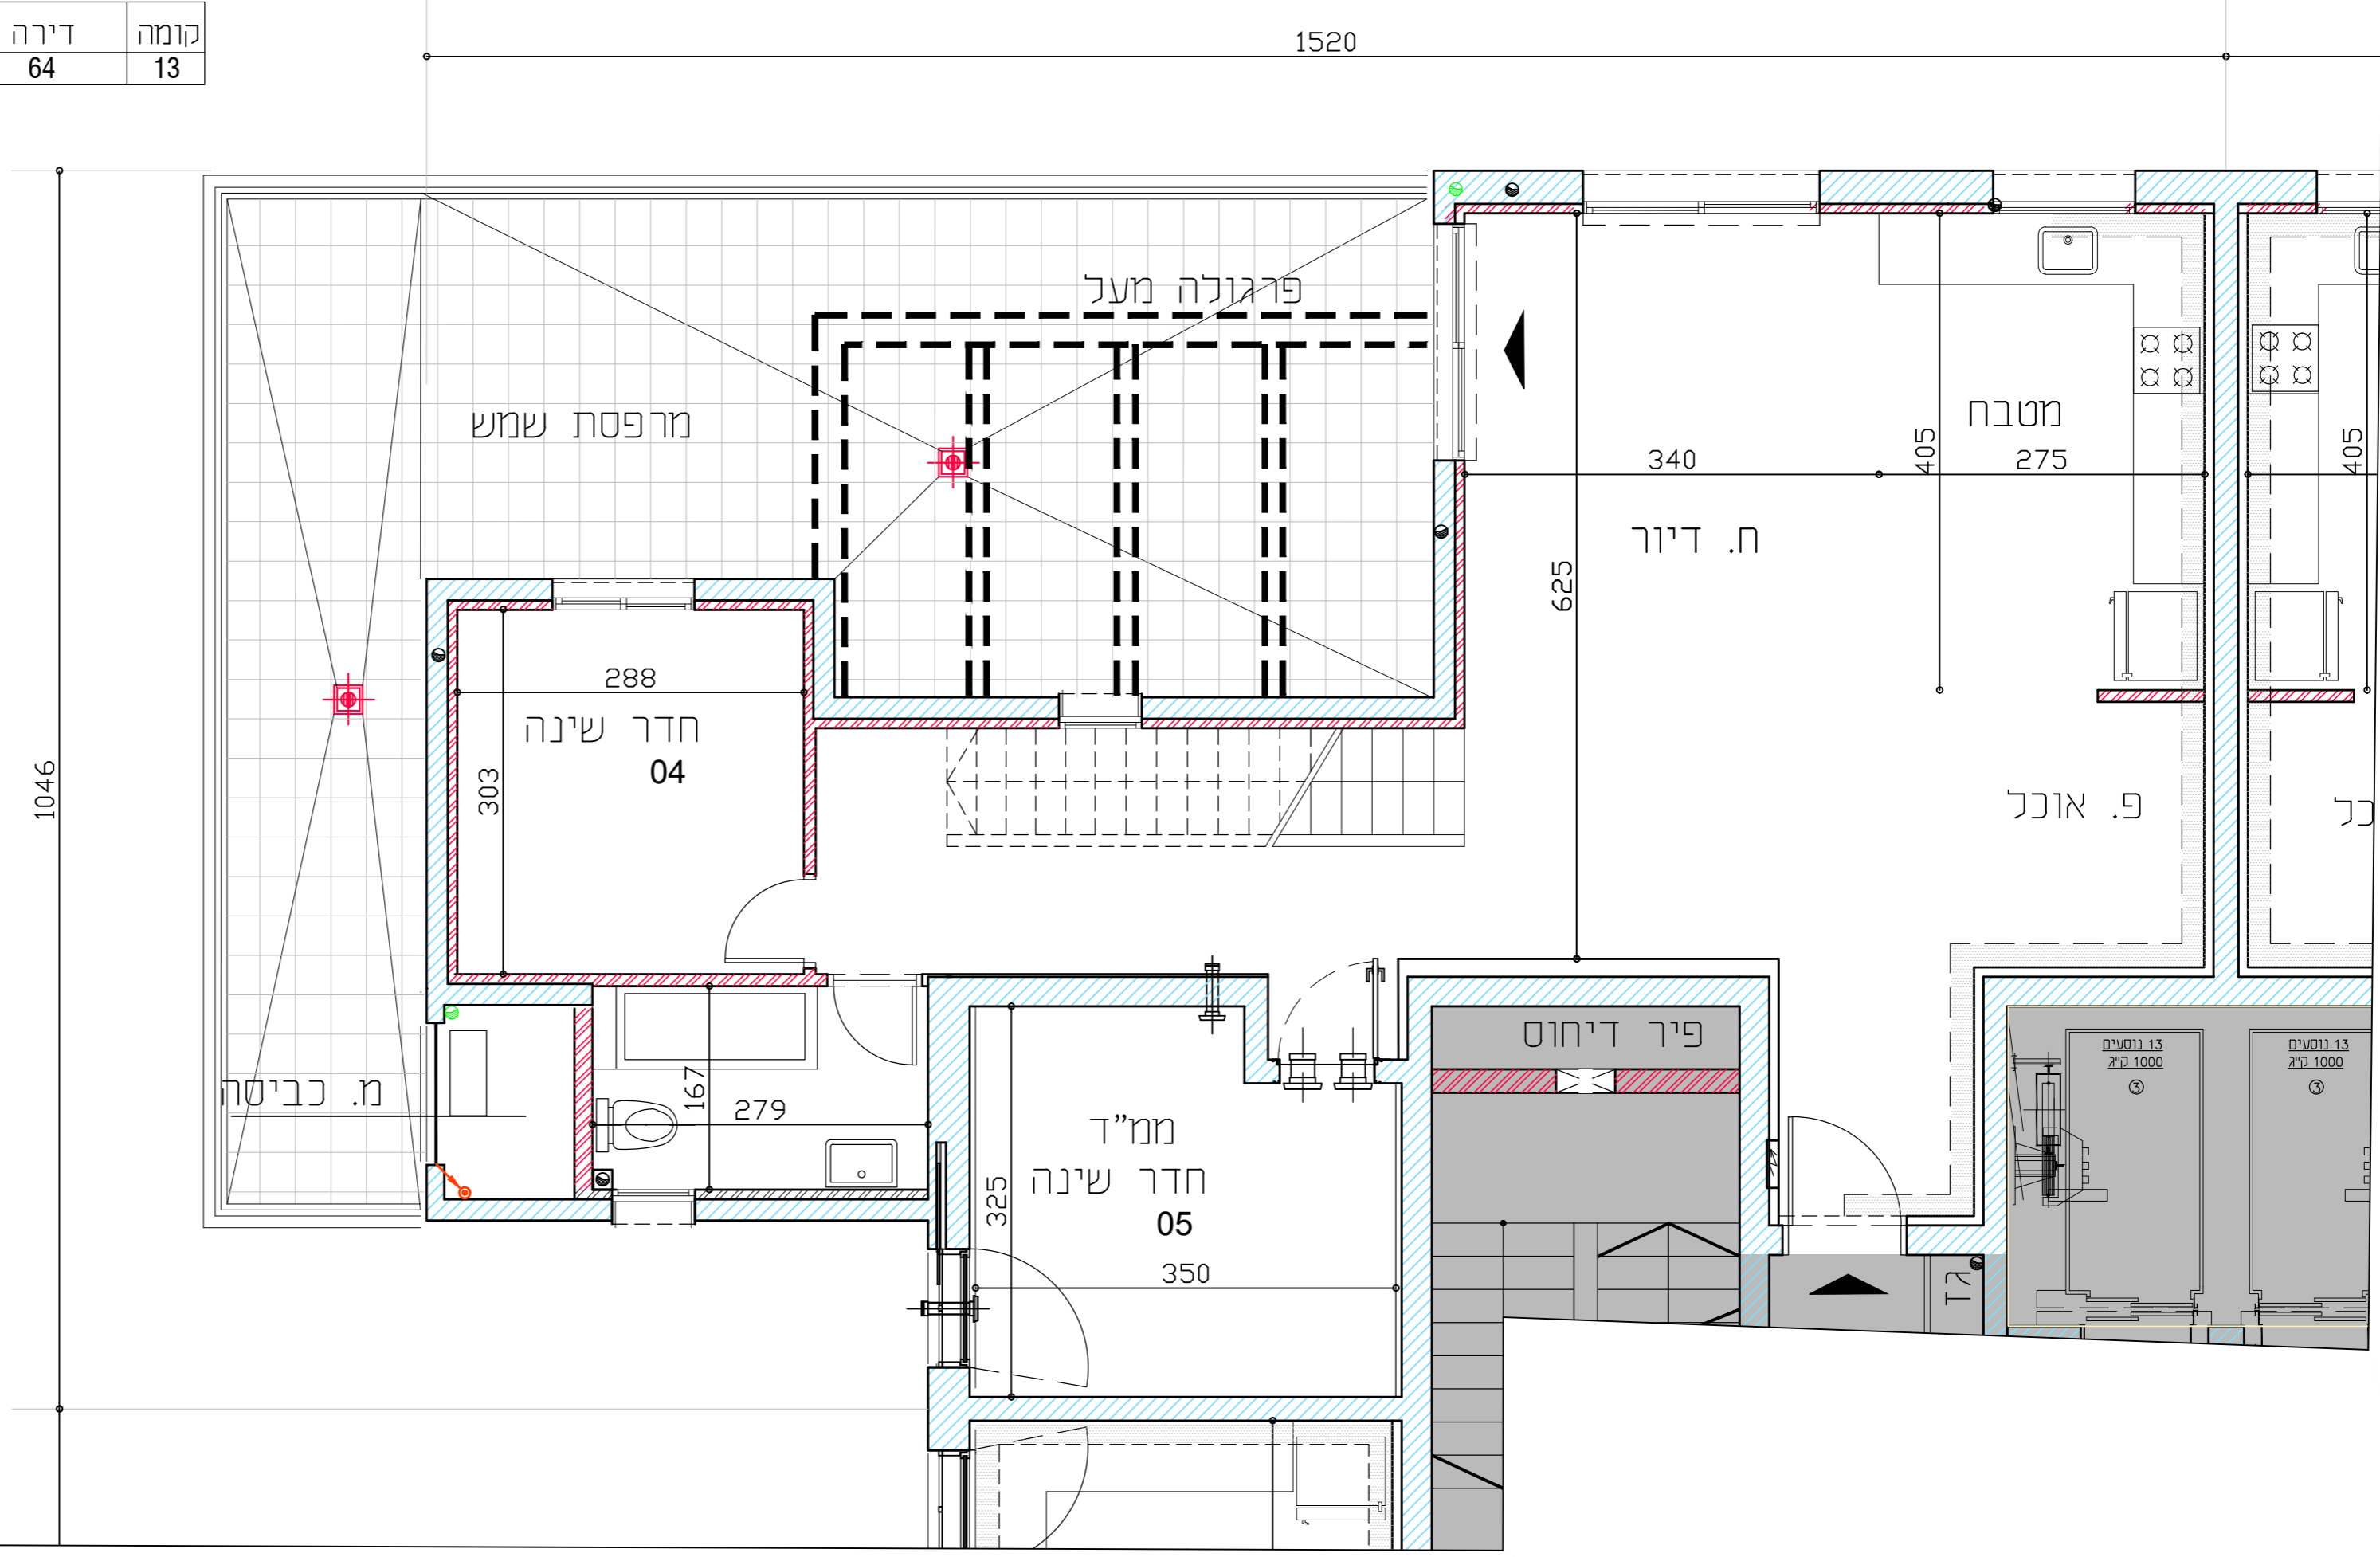

גל אור פישבין אדריכלים  
 050.896.1272 פקס: 050.924.900  
 ח. הנגב 36, נמל ת"א

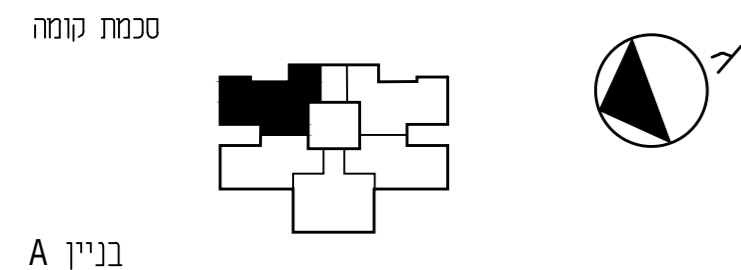

סכמת קומה

בניין A

טיפוס דירה 6PH1 6 חד'

קומה 13

קנ"מ 1:50

תאריך עדכון 15.04.2019