66	14

15.04.2019	תאריך עדכון
1:50	קנ"מ
14	תוכנית
מגרש 6 פרח 3 מ"א	
A בניין	

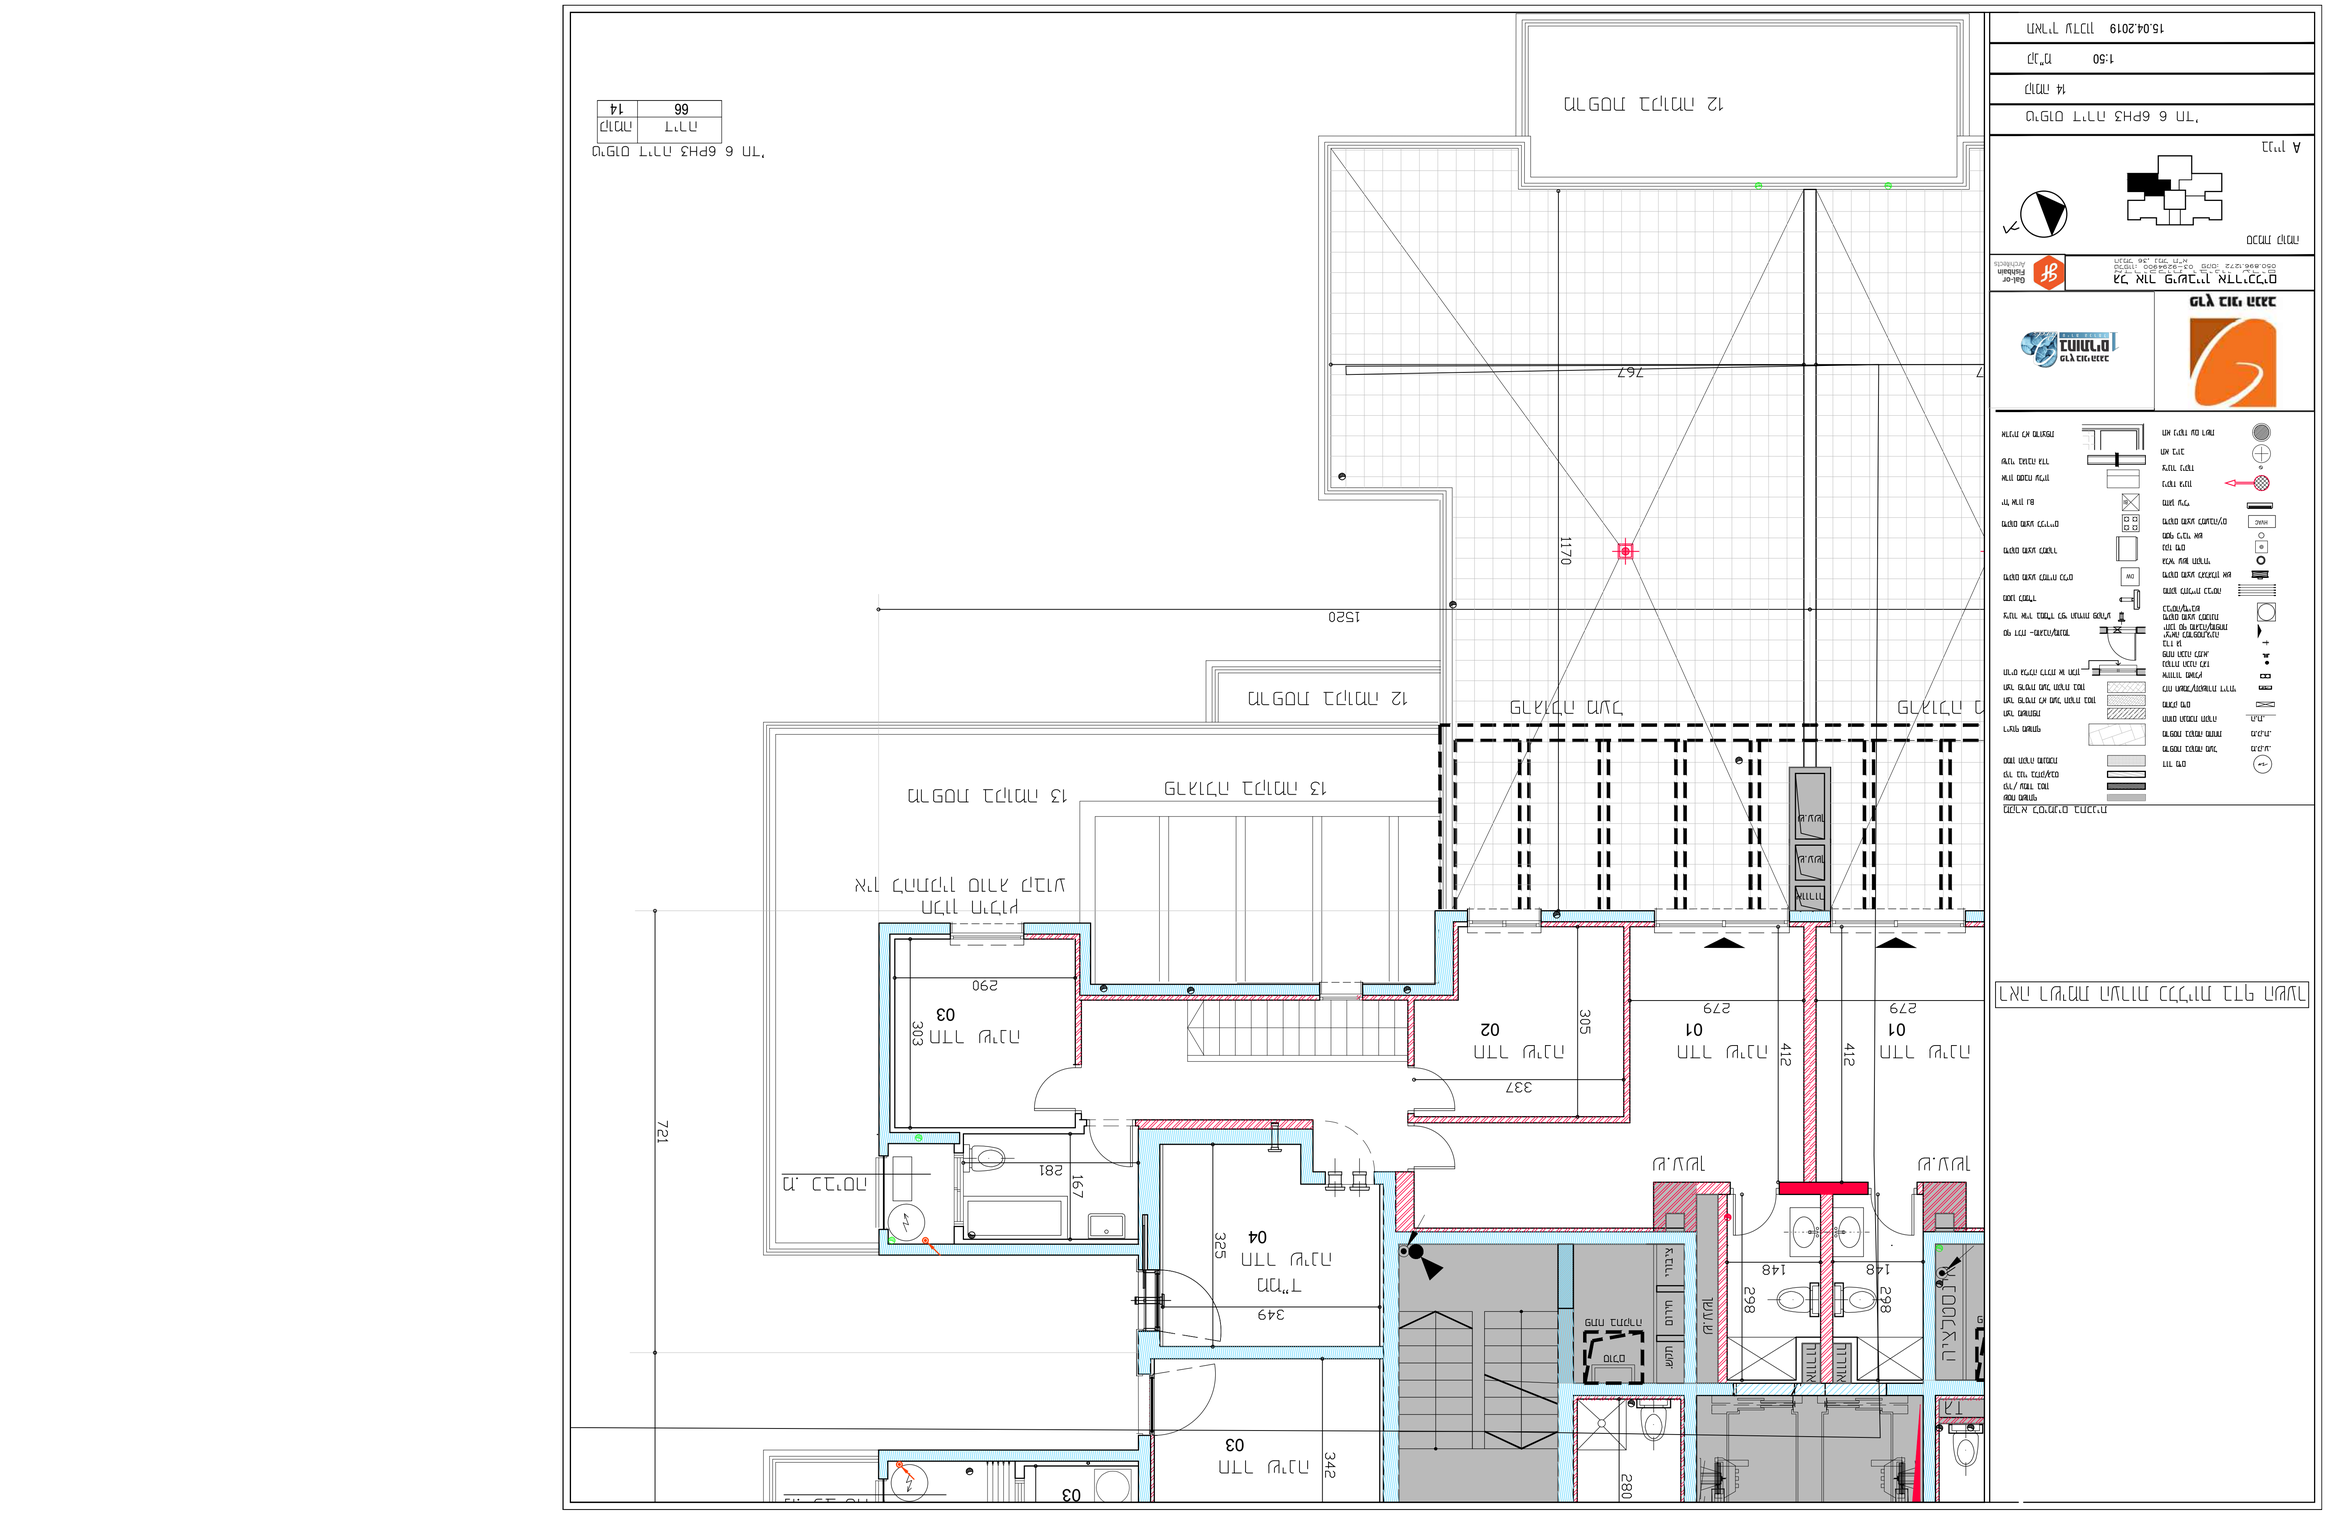
