


ראה רשימת הערות כלליות בדף השער

**מקרא לסימנים בתכנית**

	דוד חום		שטח משותף
	מפסת בקומה מעל		סדר/ עמוד בטון
	מפסת בקומה מתחת		קיר בניי/בנק/קבט
	תחום הנמכת תקרה		סמון תקרה מונמכת
	מחלק חום		ריצוף משותף
	לוח חשמל/תקשורת ידיתי		חצר משותפת
	איוורור מאלוף		חצר פרטית לא מעל תקרת בטון
	נקודת הגנה למד		חצר פרטית מעל הקרת בטון
	פתח הגנה למג		חריס גלילה נדלית או חלון
	בדד מ		סי דלת -מגובה/שומד
	יציאה לחדר פתח גינה		צינור אידוי במגדוד לפי הנדשות פק"ע
	יהודו סיף מגובה/שפתוח		מסגרת למגדוד
	מיקום מצע למכונת		מיקום מצע לחדוד כלים
	מיקום/מייבש		מיקום מצע למקרר
	מחוק לנתיב כביסה		מיקום מצע לכיירים
	מיקום מצע לאלגורן אש		יוד ארון נג
	גלאי עשש תוקרתי		ארון מנבט עליון
	נקד חום		שינוי בגובה גדר
	מספ כביי אש		אדנית לא מוצפת
	מיקום מצע למעבה/ים		
	חוקן עילי		
	ניקוד גינון		
	צינור ניקוד		
	חא ביוב		
	חא ניקוד עם רשת		

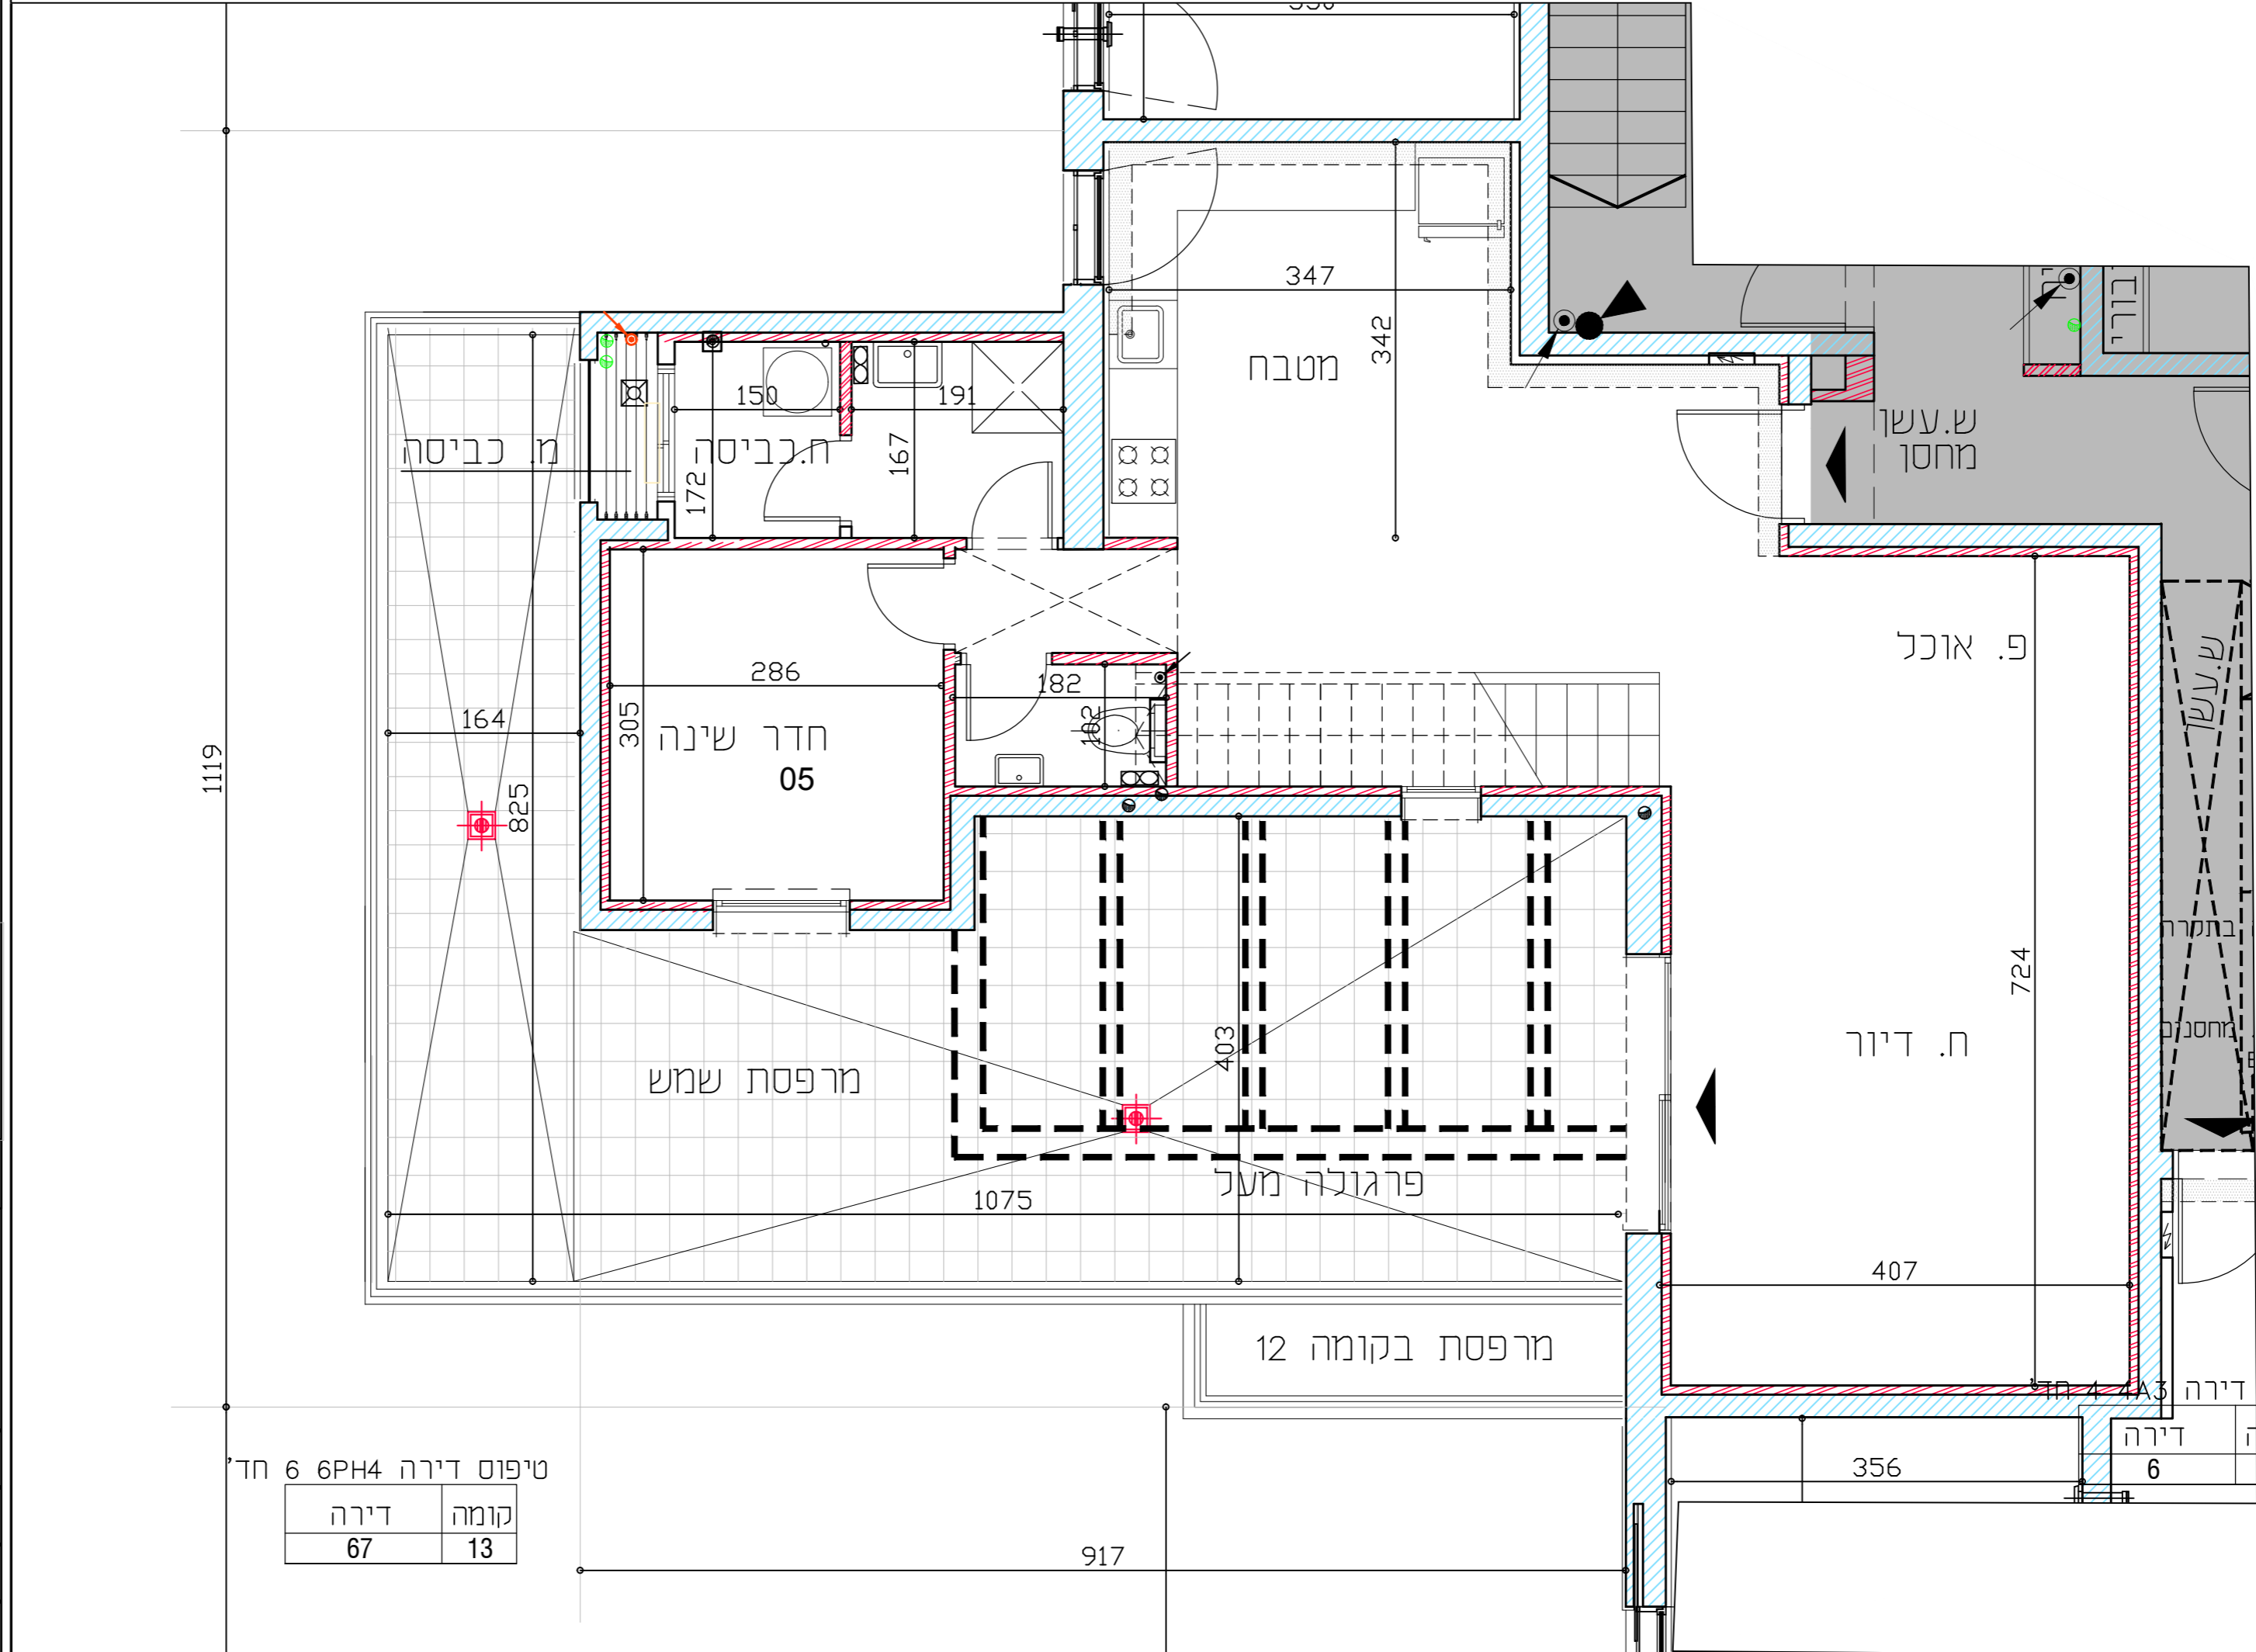

**פרץ בוני הגג**

גל אור פישביין אדריכלים  
Gal-or Fishbain Architects

טכנות קומה

בניין A

טיפוס דירה 6PH4 6 חד'

קומה 13

קנ"מ 1:50

תאריך עדכון 15.04.2019

טיפוס דירה 6PH4 6 חד'

קומה	13
דירה	67