


ראה רשימת הערות הכלליות בדף השער

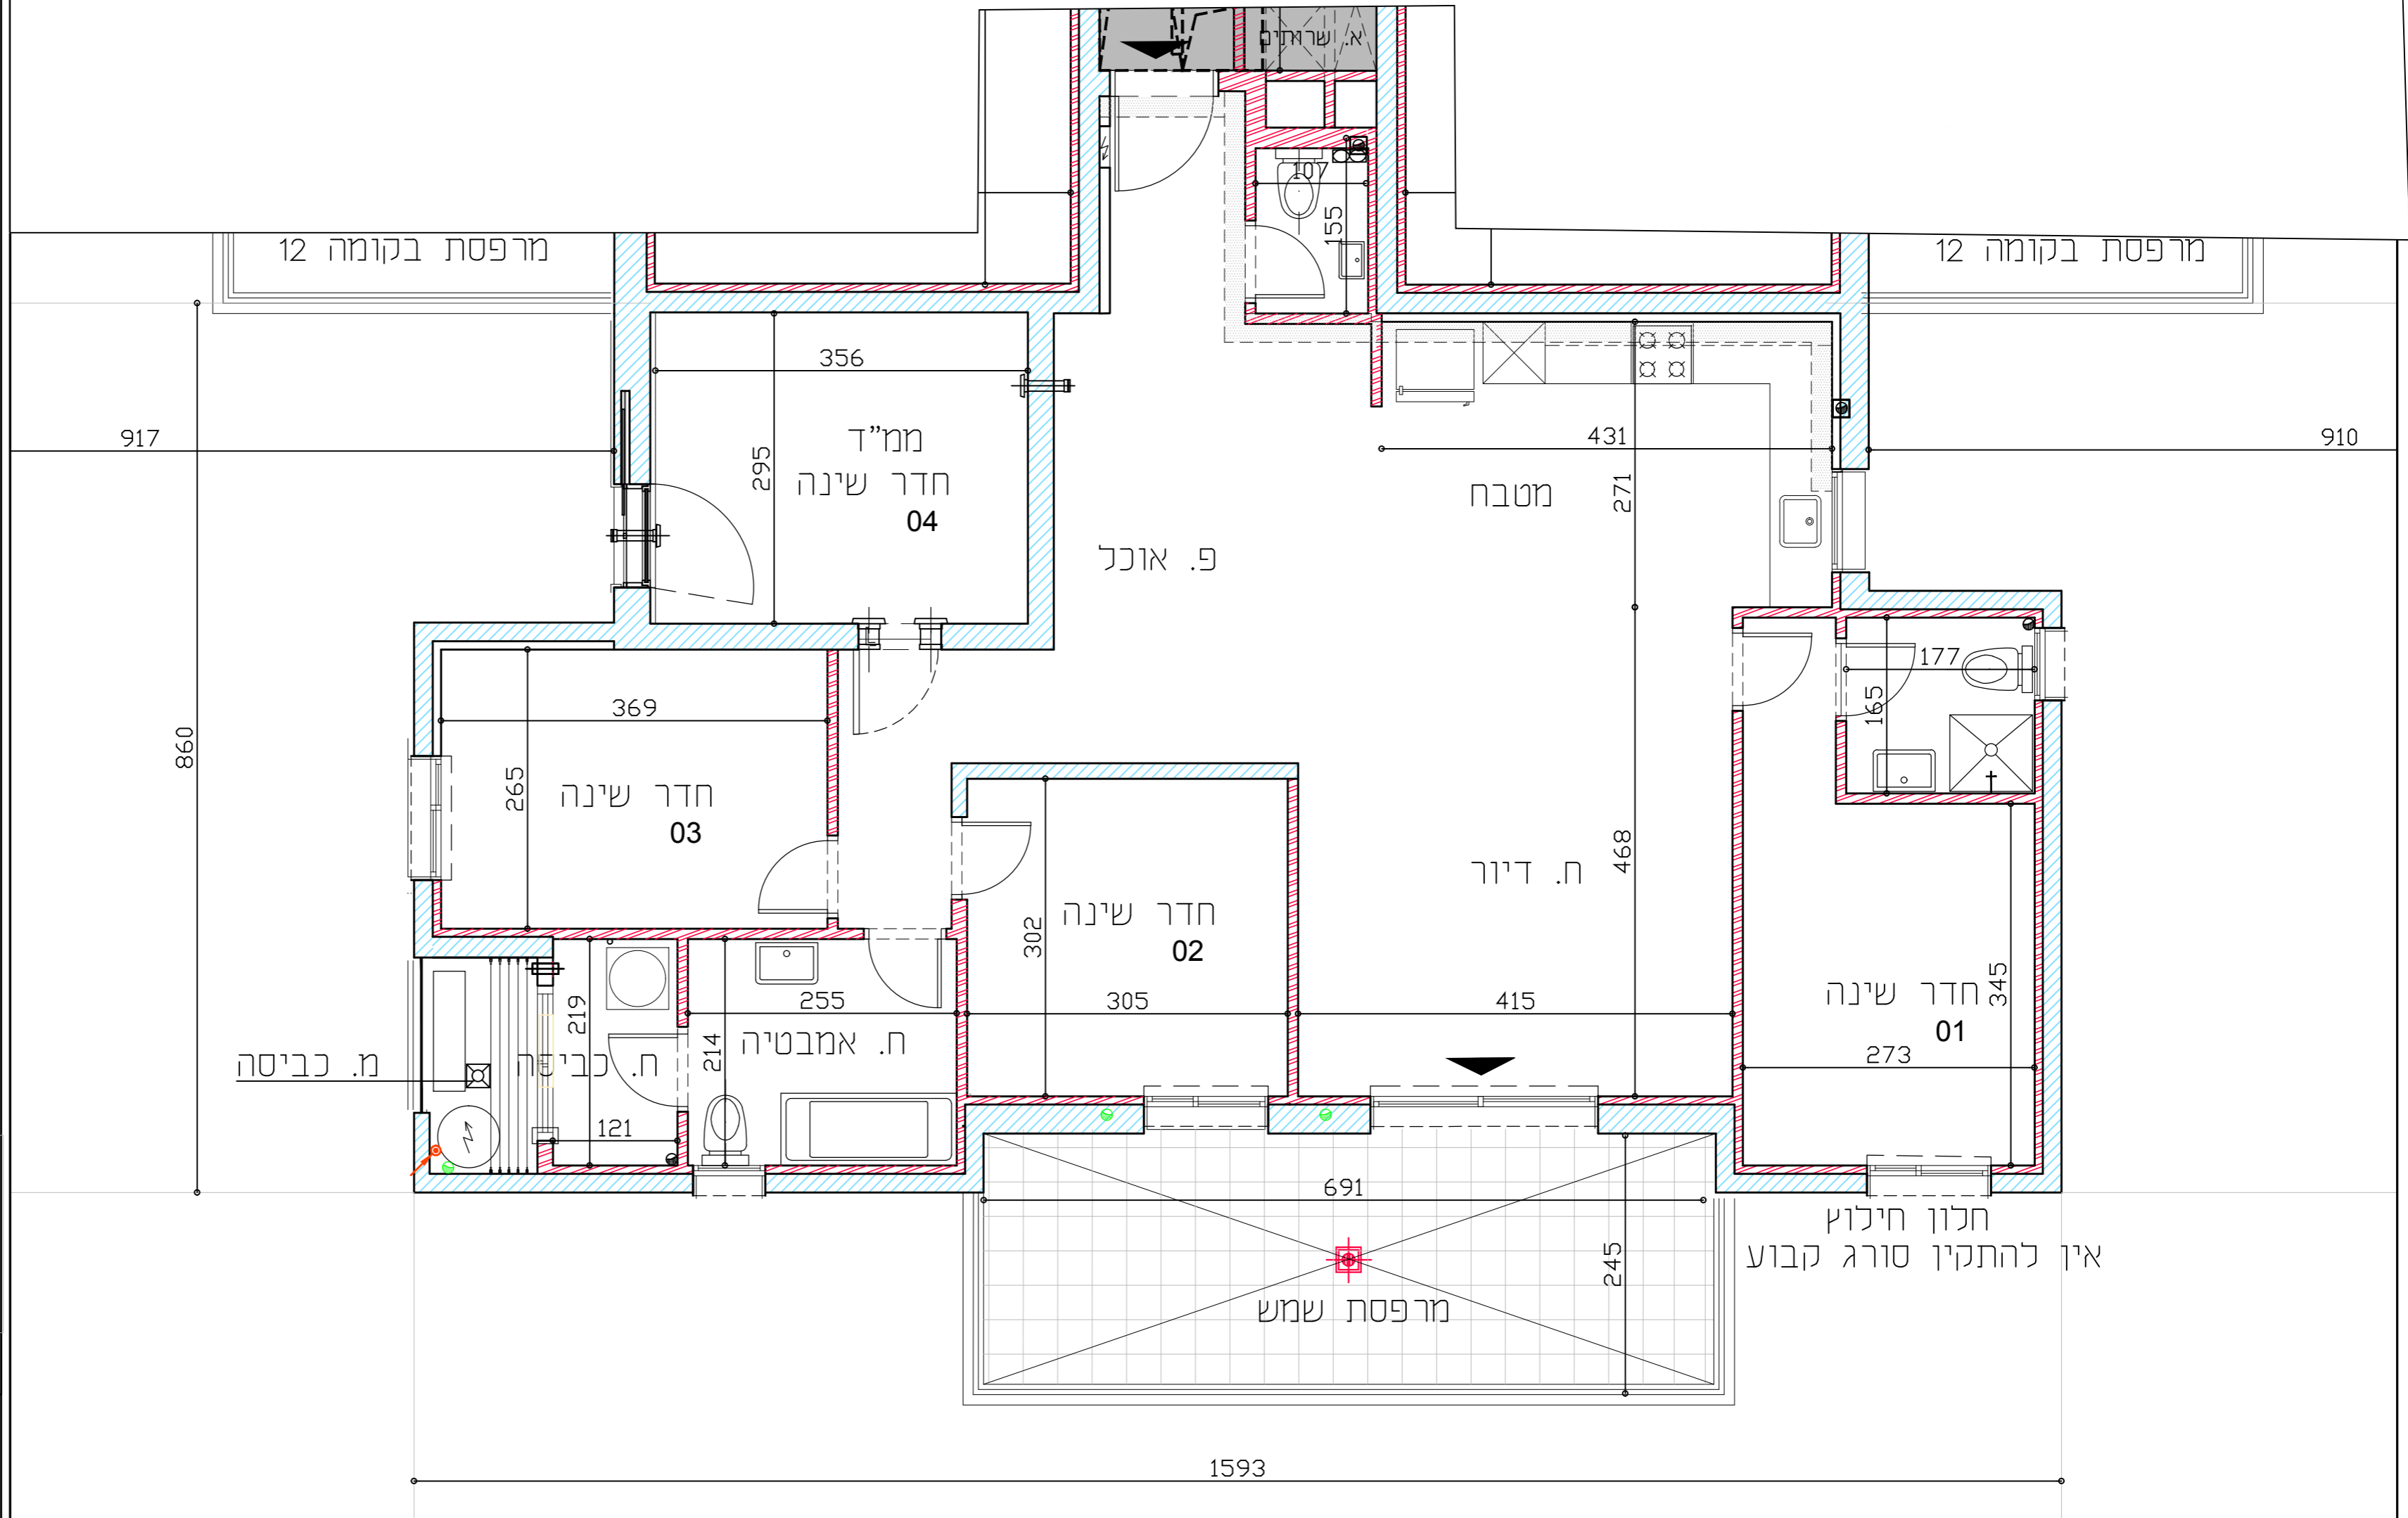

**מקרא לסימנים בתכנית**

	דוד חום		שטח משותף
	מרפסת בקומה מעל		סור/ עמוד בטון
	מרפסת בקומה מתחת		קיר בניי/ בנק/ קבט
	תחום הנמכת תקרה		סמור תקרה מונמכת
	מחלק חום		ריצוף משותף
	לוח חשמל/ תקשורת/ דירתי		חצר משותפת
	איוורור מאולץ		חצר פרטית לא מעל תקרת בטון
	נקודת הגנה לגז		חצר פרטית מעל התרת בטון
	פתח הגנה למג		חזית גלילה נדלונת או חלון
	ברז מ		סף דלת - מוגבה/ מונמד
	יציאה לחדר שינה		צינור אידוי במגדל לפי הנחיות פק"ע
	יהודו סף מוגבה/ משפוח		מסנן למטר
	מיקום מצע למכונית		מיקום מצע לחדרי כלים
	כביסה/ ייבש		מיקום מצע למקרר
	מחוק לנתיב כביסה		מיקום מצע לכיורים
	מיקום מצע לאלקטרוניקה		יוד ארון נג
	גלאי עש תוקרתי		ארון מטבח עליון
	נקוד חום		שניתי בגובה גדר
	מספ כביי אש		אדנית לא מוצפת
	מיקום מצע למעבה/ים		
	חוגן עילי		
	ניקוד גינון		
	צינור ניקוד		
	חא ביוב		
	חא ניקוד עם רשת		

**פרץ בוני הנגב**

**Gal-or Fishbain Architects**

גל אור פישביין אדריכלים  
 טלפון: 052-9249000 פקס: 050-896-1272  
 הנמ"כ 36, נמ"כ ח"א

טכמת קומה

בניין A

טיפוס דירה 5T3 5 חד'	
קומה 13	
קנ"מ	1:50
תאריך עדכון 15.04.2019	

טיפוס דירה 5T3 5 חד'

קומה	דירה
13	68