


ראה רשימת הערות כלליות בדף השער

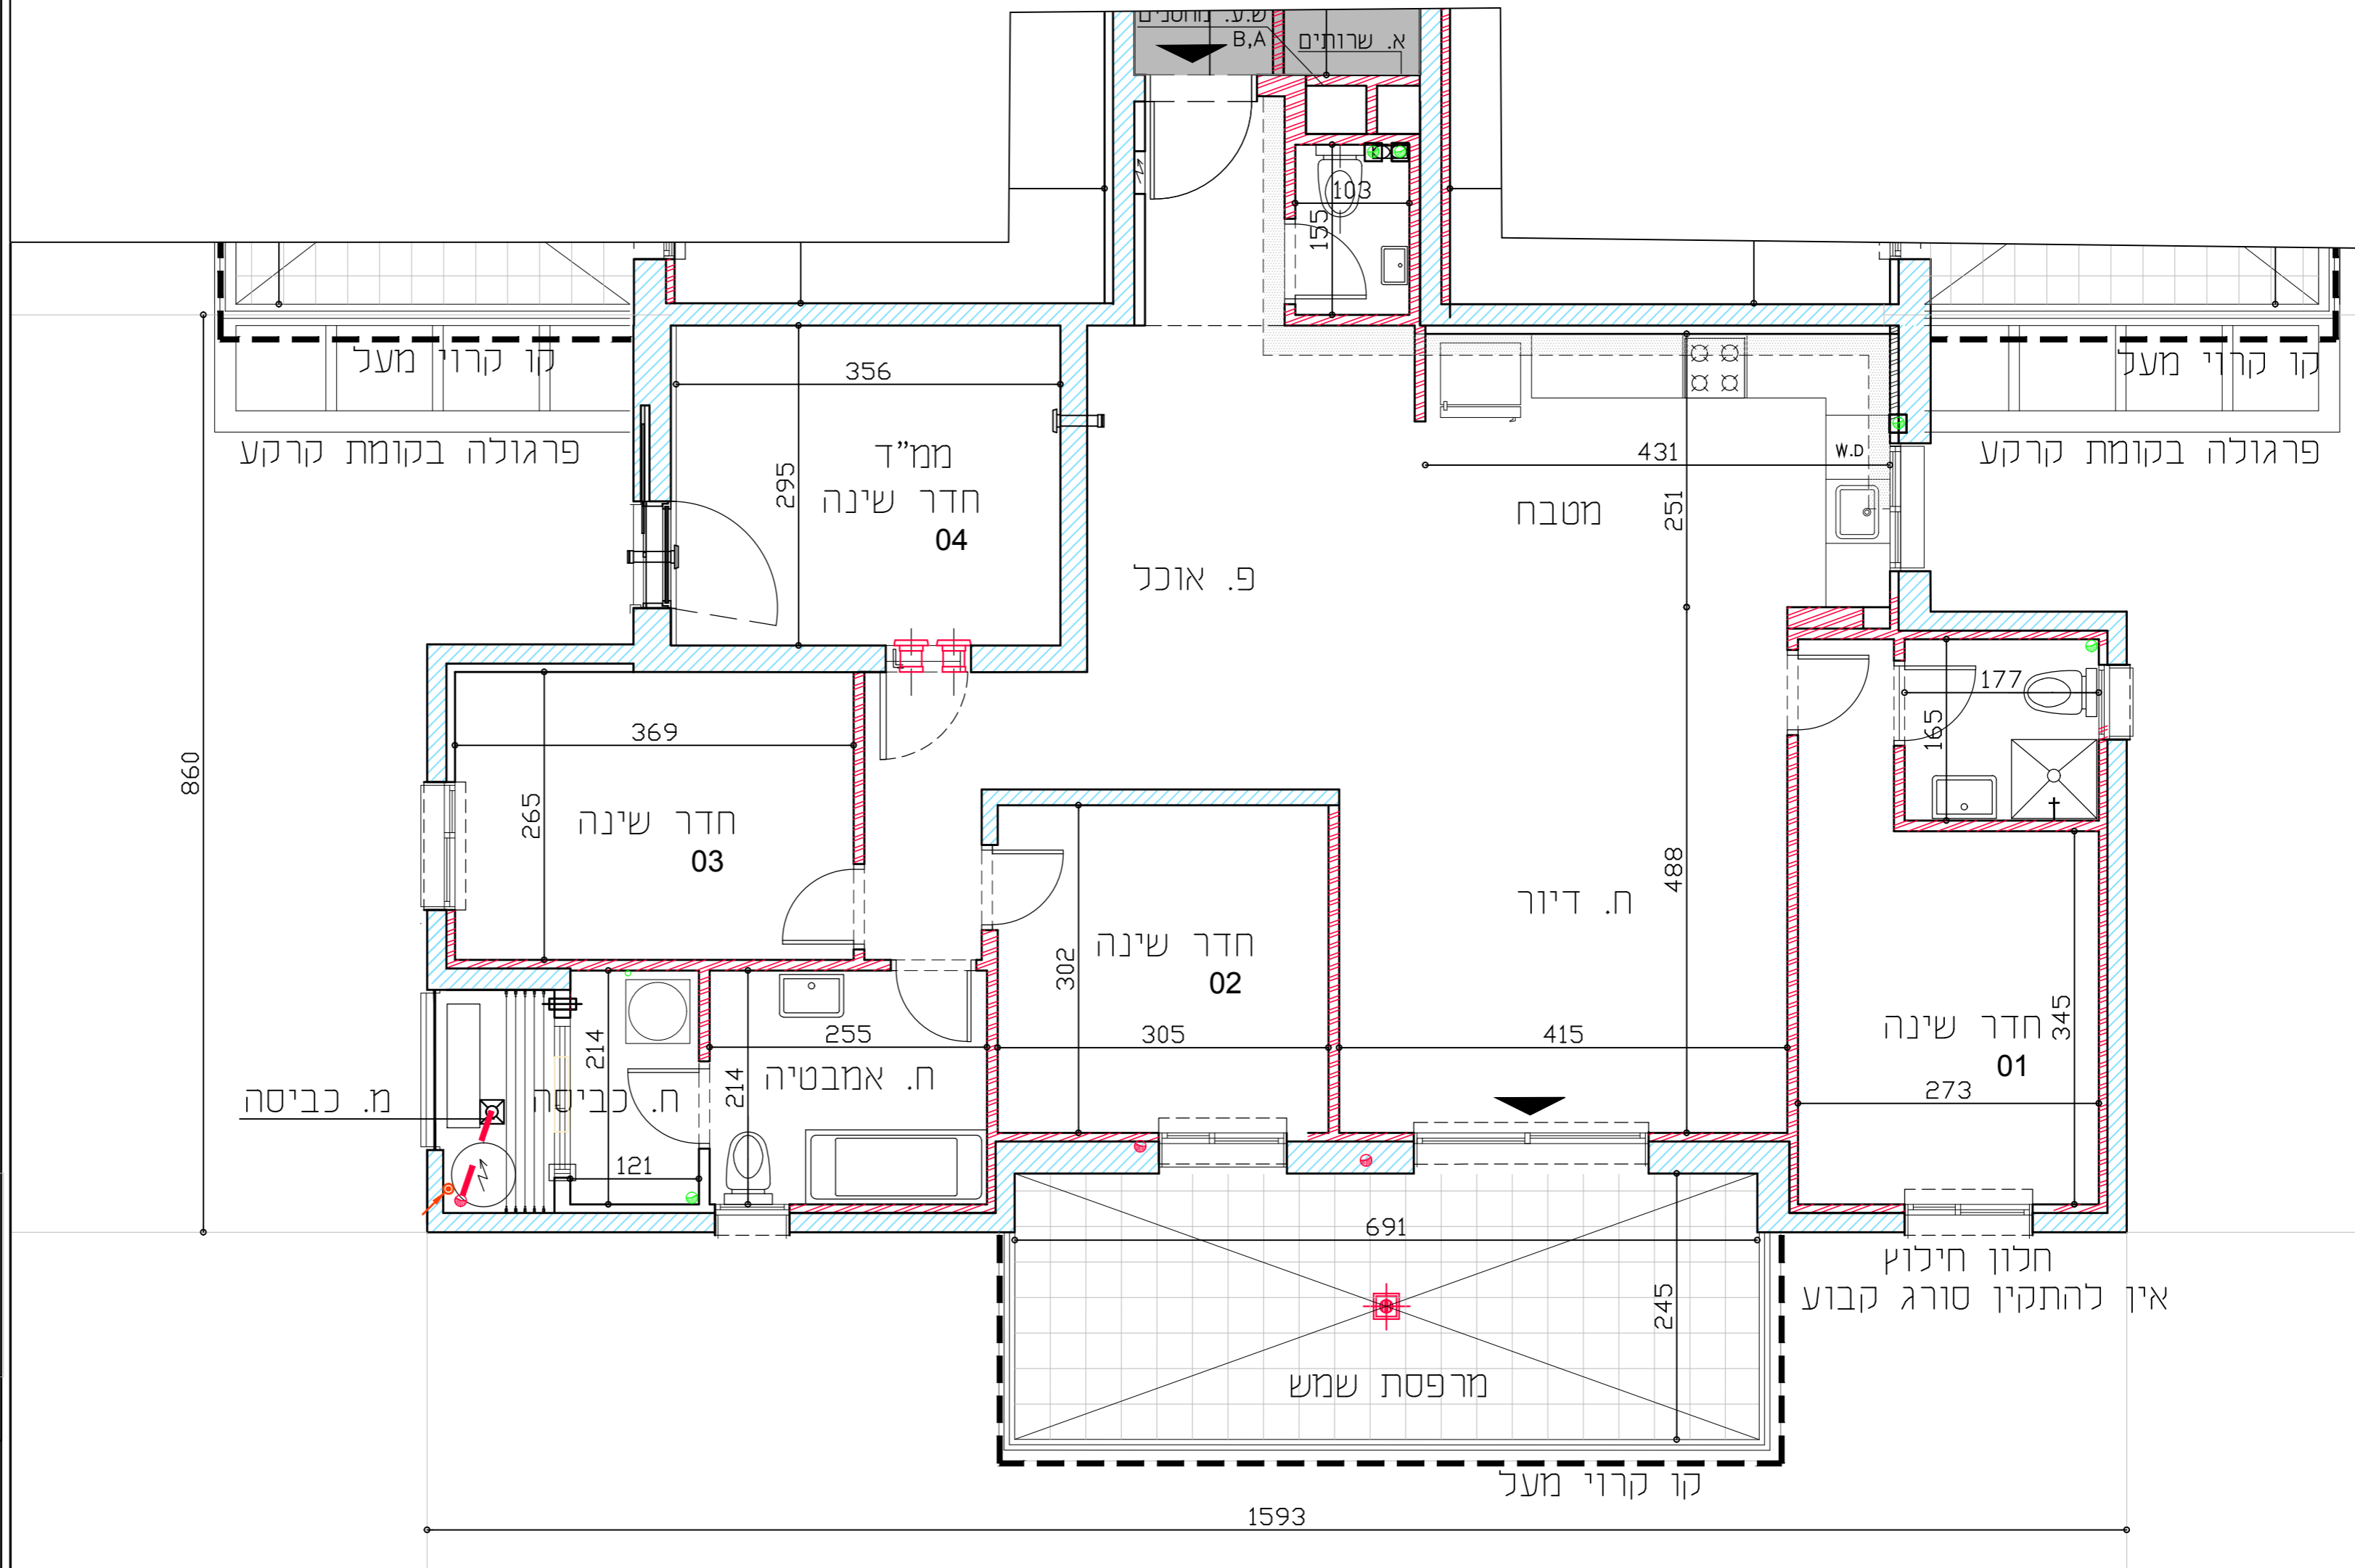

מקרא לסימנים בתכנית

	דוד חום		שטח משותף
	מרפסת בקומה מעל		סדר/ עמוד בטון
	מרפסת בקומה מתחת		קיר בניי/ בנק/ קבט
	תחום הנמכת תקרה		סמור תקרה מונמכת
	מחלק חום		ריצוף משותף
	לוח חשמל/ תקשורת ידיתי		חצר משותפת
	איורודו מאלוף		חצר פרטית לא מעל תקרת בטון
	נקודת הנגה למד		חצר פרטית מעל תקרת בטון
	פתח הנגה למג		חזית גלילה נדלונת או חלון
	ברז מ		סיי דלת - מוגבה/ מונמד
	יציאה לחדר שפת גינה		צינור אידוי במגדוד לפי הנדשות פקל'ע
	יהודו סף מוגבה/ משפוח		מסנן למטר
	מיקום מצע למכונת כביסה/ קייבש		מיקום מצע למדחף כלים
	מחוק לנתייח כביסה		מיקום מצע למקרר
	מיקום מצע לאלגורן אש		מיקום מצע לכיירים
	גלאי עש תוקרתי		יוד ארון נג
	נקוד חום		ארון סמבה עליון
	מספ כיבוי אש		שניתי בגובה גדר
	מיקום מצע למעבה/ים		אדנית לא מוצפת
	חוגן עליו		
	ניקוד גינון		
	צינור ניקוד		
	חא ביוב		
	חא ניקוד עם רשת		

פרץ בוני הנגב

Gal-or Fishbain Architects

גל אור פישביין אדריכלים
 טלפון: 052-9249000 פקס: 050-896-1272
 הנמכ: 36, נמל ת"א

סכמת קומה

בניין A

טיפוס דירה 5A 5 חד'
 תכנית קומה 1
 קנ"מ 1:50
 תאריך עדכון 15.04.2019

טיפוס דירה 5A 5 חד'

דירה	קומה
8	1