


טיפוס דירה 6PH1 6 חד'

קומה	דירה
13	132


ראה רשימת הערות כלליות בדף השער

**מקרא לסימנים בתכנית**

	דוד מים		שטח משותף
	מפנסת בקומה מעל		קיר/עמוד בטון
	מפנסת בקומה מתחת		קיר בנייני/בלוק/גבס
	תחום הנמכת תקרה		סמון תקרה מונמכת
	מחלק מים		ריצוף משותף
	לוח חשמל/תקשורת ידיתי		חצר משותפת
	אזור מלאכותי		חצר פרטית לא מעל תקרת בטון
	נקודת הבנה למז		חצר פרטית מעל תקרת בטון
	פנת הבנה למז		תריס גלילה דלתת או חלון
	ברז מים		סף דלת -מגבה/משנער
	יציאת כניסת/מפנסת/גובה		צינור אידוי במסלול כפי הנחיות פק"ע
	יציאת מים/מפנסת/מפנסת		מסגרת למסלול
	כניסה/יציאה		מיקום מצע לחדיה נכיים
	מחוקק חלונות כביסה		מיקום מצע למסרר
	מיקום מצע לאלמנט אש		מיקום מצע לכייריים
	גלאי עשן חקרותי		יציאת ארון B
	מקום מים		ארון חסבה עליון
	מספרי כיבוי אש		שניני בגובה גוד
	מיקום מצע למעבה/ים		אדנית לא מחוצפת
	מזגן עילי		
	ניקוז גינון		
	צינור ניקוז		
	תא ביוב		
	תא ניקוז עם רשת		

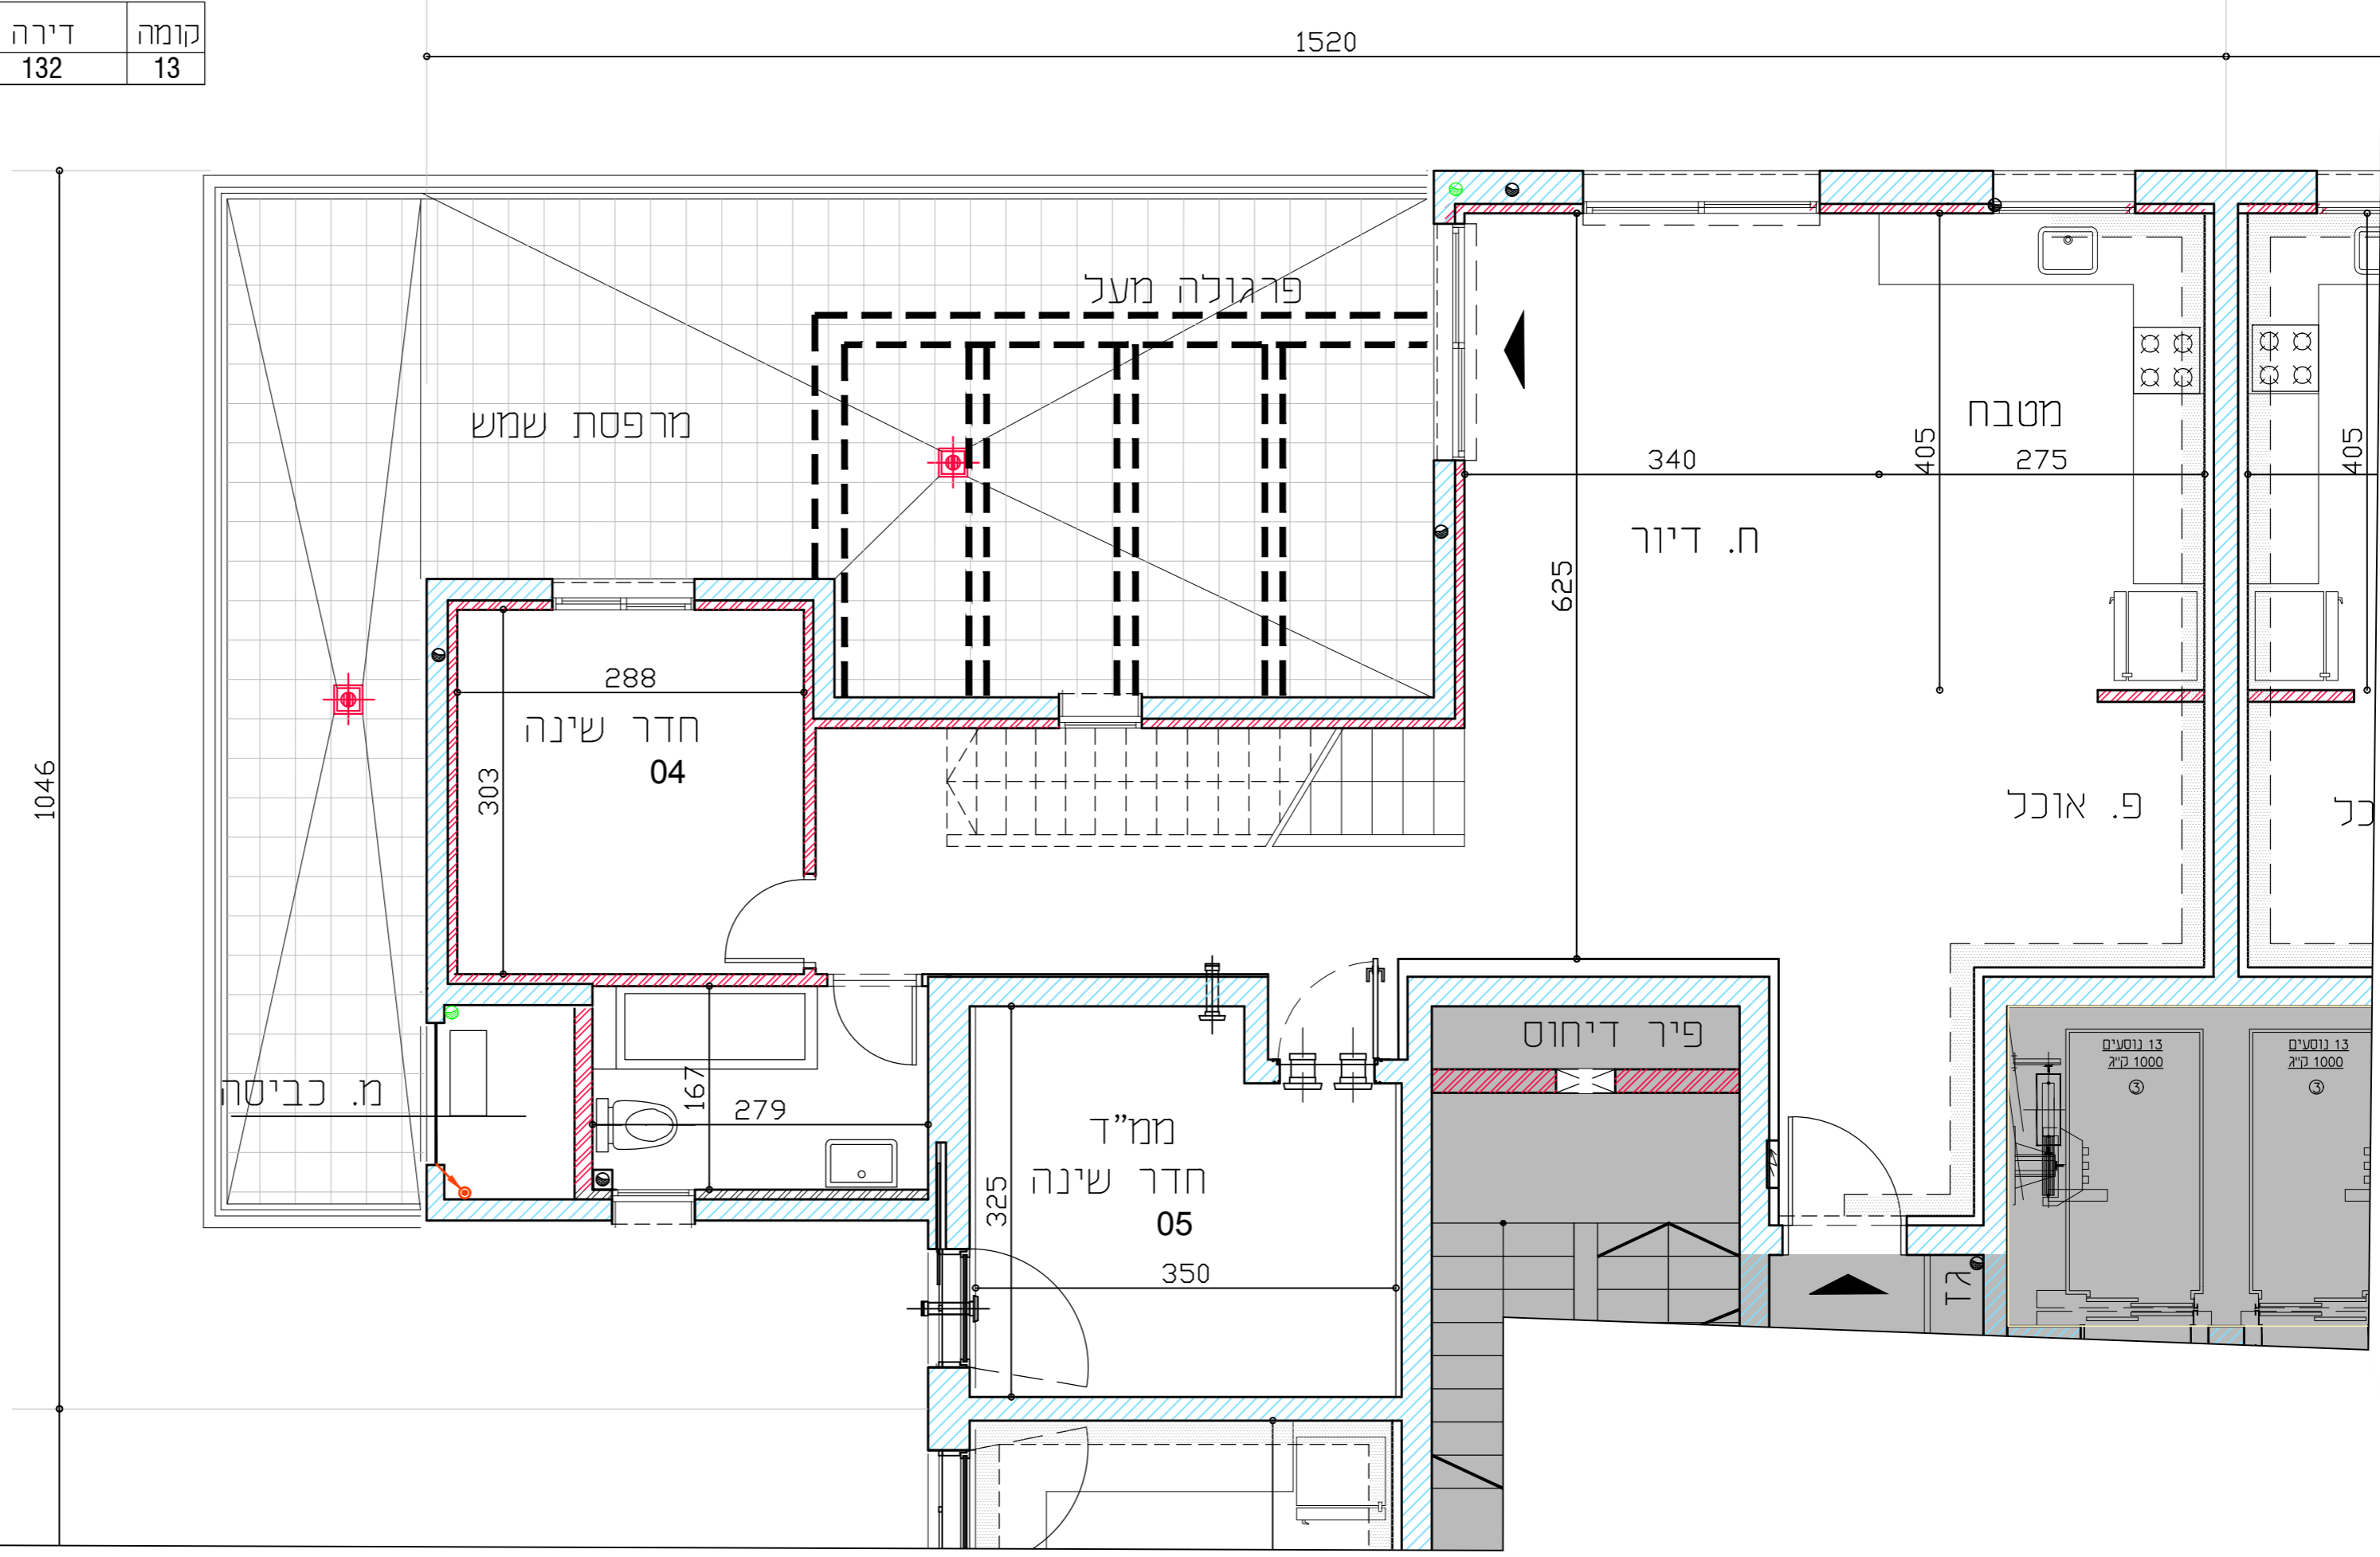

גל אור פישבין אדריכלים  
 050.896.1272 פקס: 052.924.900  
 ח' תל אביב, 36, נמל ת"א

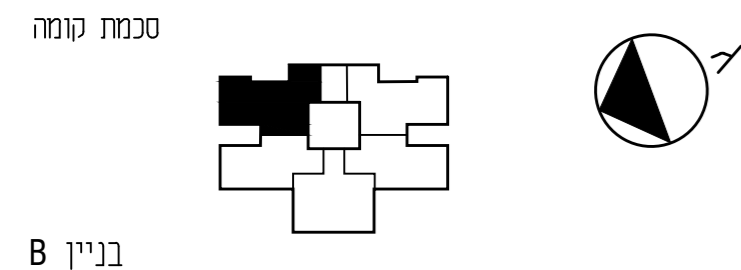

בניין B

טיפוס דירה 6PH1 6 חד'

קומה 13

קנ"מ 1:50

תאריך עדכון 15.04.2019