


ראה רשימת הערות כלליות בדף השער

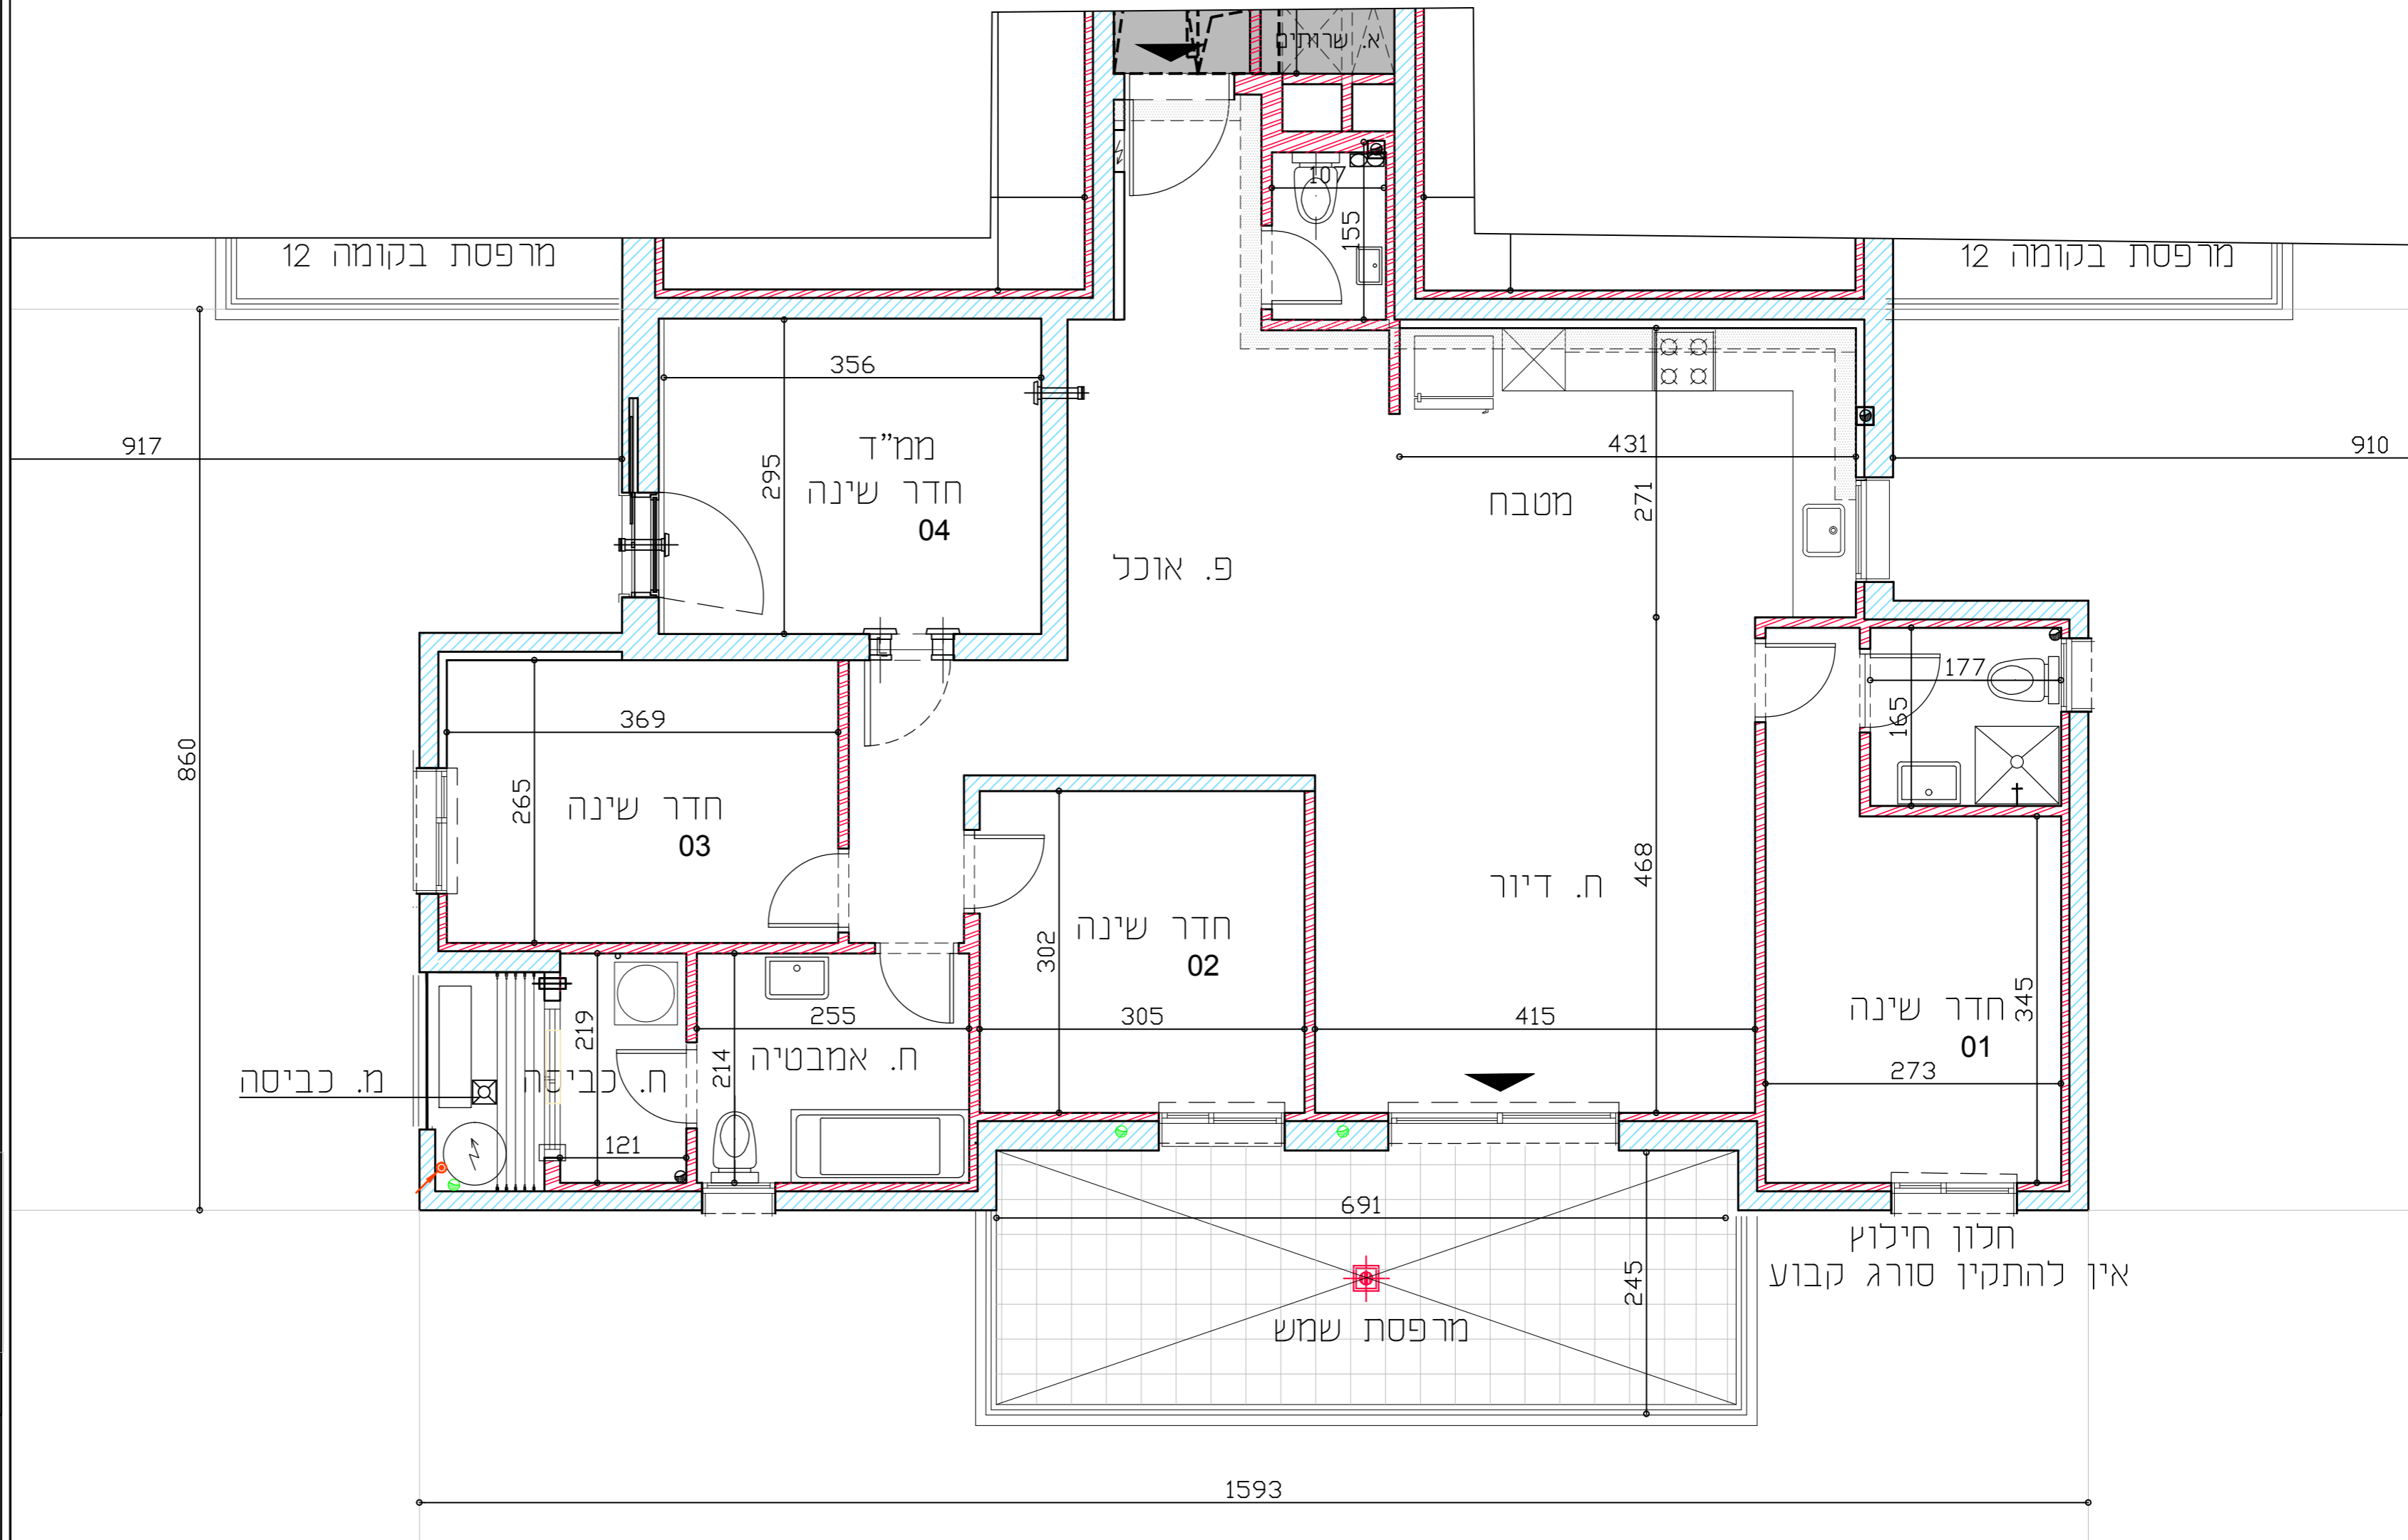

מקרא לסימנים בתכנית

	דוד חום		שטח משותף
	מרפסת בקומה מעל		סדר/ עמוד בטון
	מרפסת בקומה מתחת		קיר בניי/בנק/קבט
	תחום הנמכת תקרה		סמור תקרה מונמכת
	מחלק חום		ריצוף משותף
	לוח חשמל/תקשורת ידיתי		חצר משותפת
	איורודו מאלוף		חצר פרטית לא מעל תקרת בטון
	נקודת הנגה לגז		חצר פרטית מעל התרת בטון
	פתח הנגה למג		חזית גלילה נדלית או חלון
	ברז מ		סף דלת -מגובה/שומד
	יציאה לחדר שינה		צינור אידוי במגדל וכי הנדחות פקלע
	יהודו סף מגובה/שומד		מסגרת למגדל
	מיקום מצע למכונת כביסה/קייבש		מיקום מצע לחדרי כלים
	מחוק לנתייית כביסה		מיקום מצע למקרר
	מיקום מצע לאלגורן אש		מיקום מצע לכיירים
	גלאי עש תשרתי		יוד ארון נג
	נקוד חום		ארון מטבח עליון
	מספ כביי אש		שניתי בגובה גדר
	מיקום מצע למעבה/ים		אדנית לא מוצפת
	חוגן עילי		
	ניקוד גינון		
	צינור ניקוד		
	חא ביוב		
	חא ניקוד עם רשת		

פרץ בוני הגנג

Gal-or Fishbain Architects

טכנות קומה

בניין A

טיפוס דירה 5 5T3 חד'
קומה 13
קנ"מ 1:50
תאריך עדכון 15.04.2019

טיפוס דירה 5 5T3 חד'

קומה	13
דירה	136