

ראה רשימת הערות כלליות בדף השער

**מקרא לסימנים בתכנית**

	דוד חום		שטח משותף
	מסגרת בטומה מעל		סוף עמוד בטון
	מסגרת בטומה מתחת		קיר בניי בנק/קבט
	תחום הנמכת תקרה		סמון תקרה מונמכת
	מחלק חום		ריצוף משותף
	לוח חשמל/תקשורת ידיתי		הצר משותפת
	איורוד מאליו		הצר פרטית לא מעל תקרת בטון
	נסורת הבנה למד		הצר פרטית מעל תקרת בטון
	פתח הבנה למג		הויס גלינה לדלת או חלון
	ברז מ		סי דלת -מגובה/שומד
	יציאת נדוד פסת גינה		צינור אידוי במגדוד לפי הנדווח פקד'ע
	יהודו סיפ מגובה/שפתוח		מסגן למגדוד
	מיקום מצע למכונה		מיקום מצע למדחיי כלים
	כביסה/קייבש		מיקום מצע למקרר
	מחוק לתניית כביסה		מיקום מצע לכיירים
	מיקום מצע לאלגורן אש		יוד ארון נג
	גאז עש תקרות		ארון מסכה עליון
	נקד חום		שיני בגובה גדר
	מספ כביי אש		אדנית לא מוצפת
	מיקום מצע למעבה/ים		
	חוגן עילי		
	ניקוד גינון		
	צינור ניקוד		
	חא ביוב		
	חא ניקוד עם רשת		



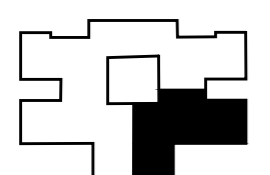
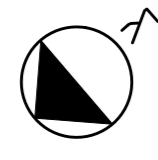
**פרץ בוני הגנגב**



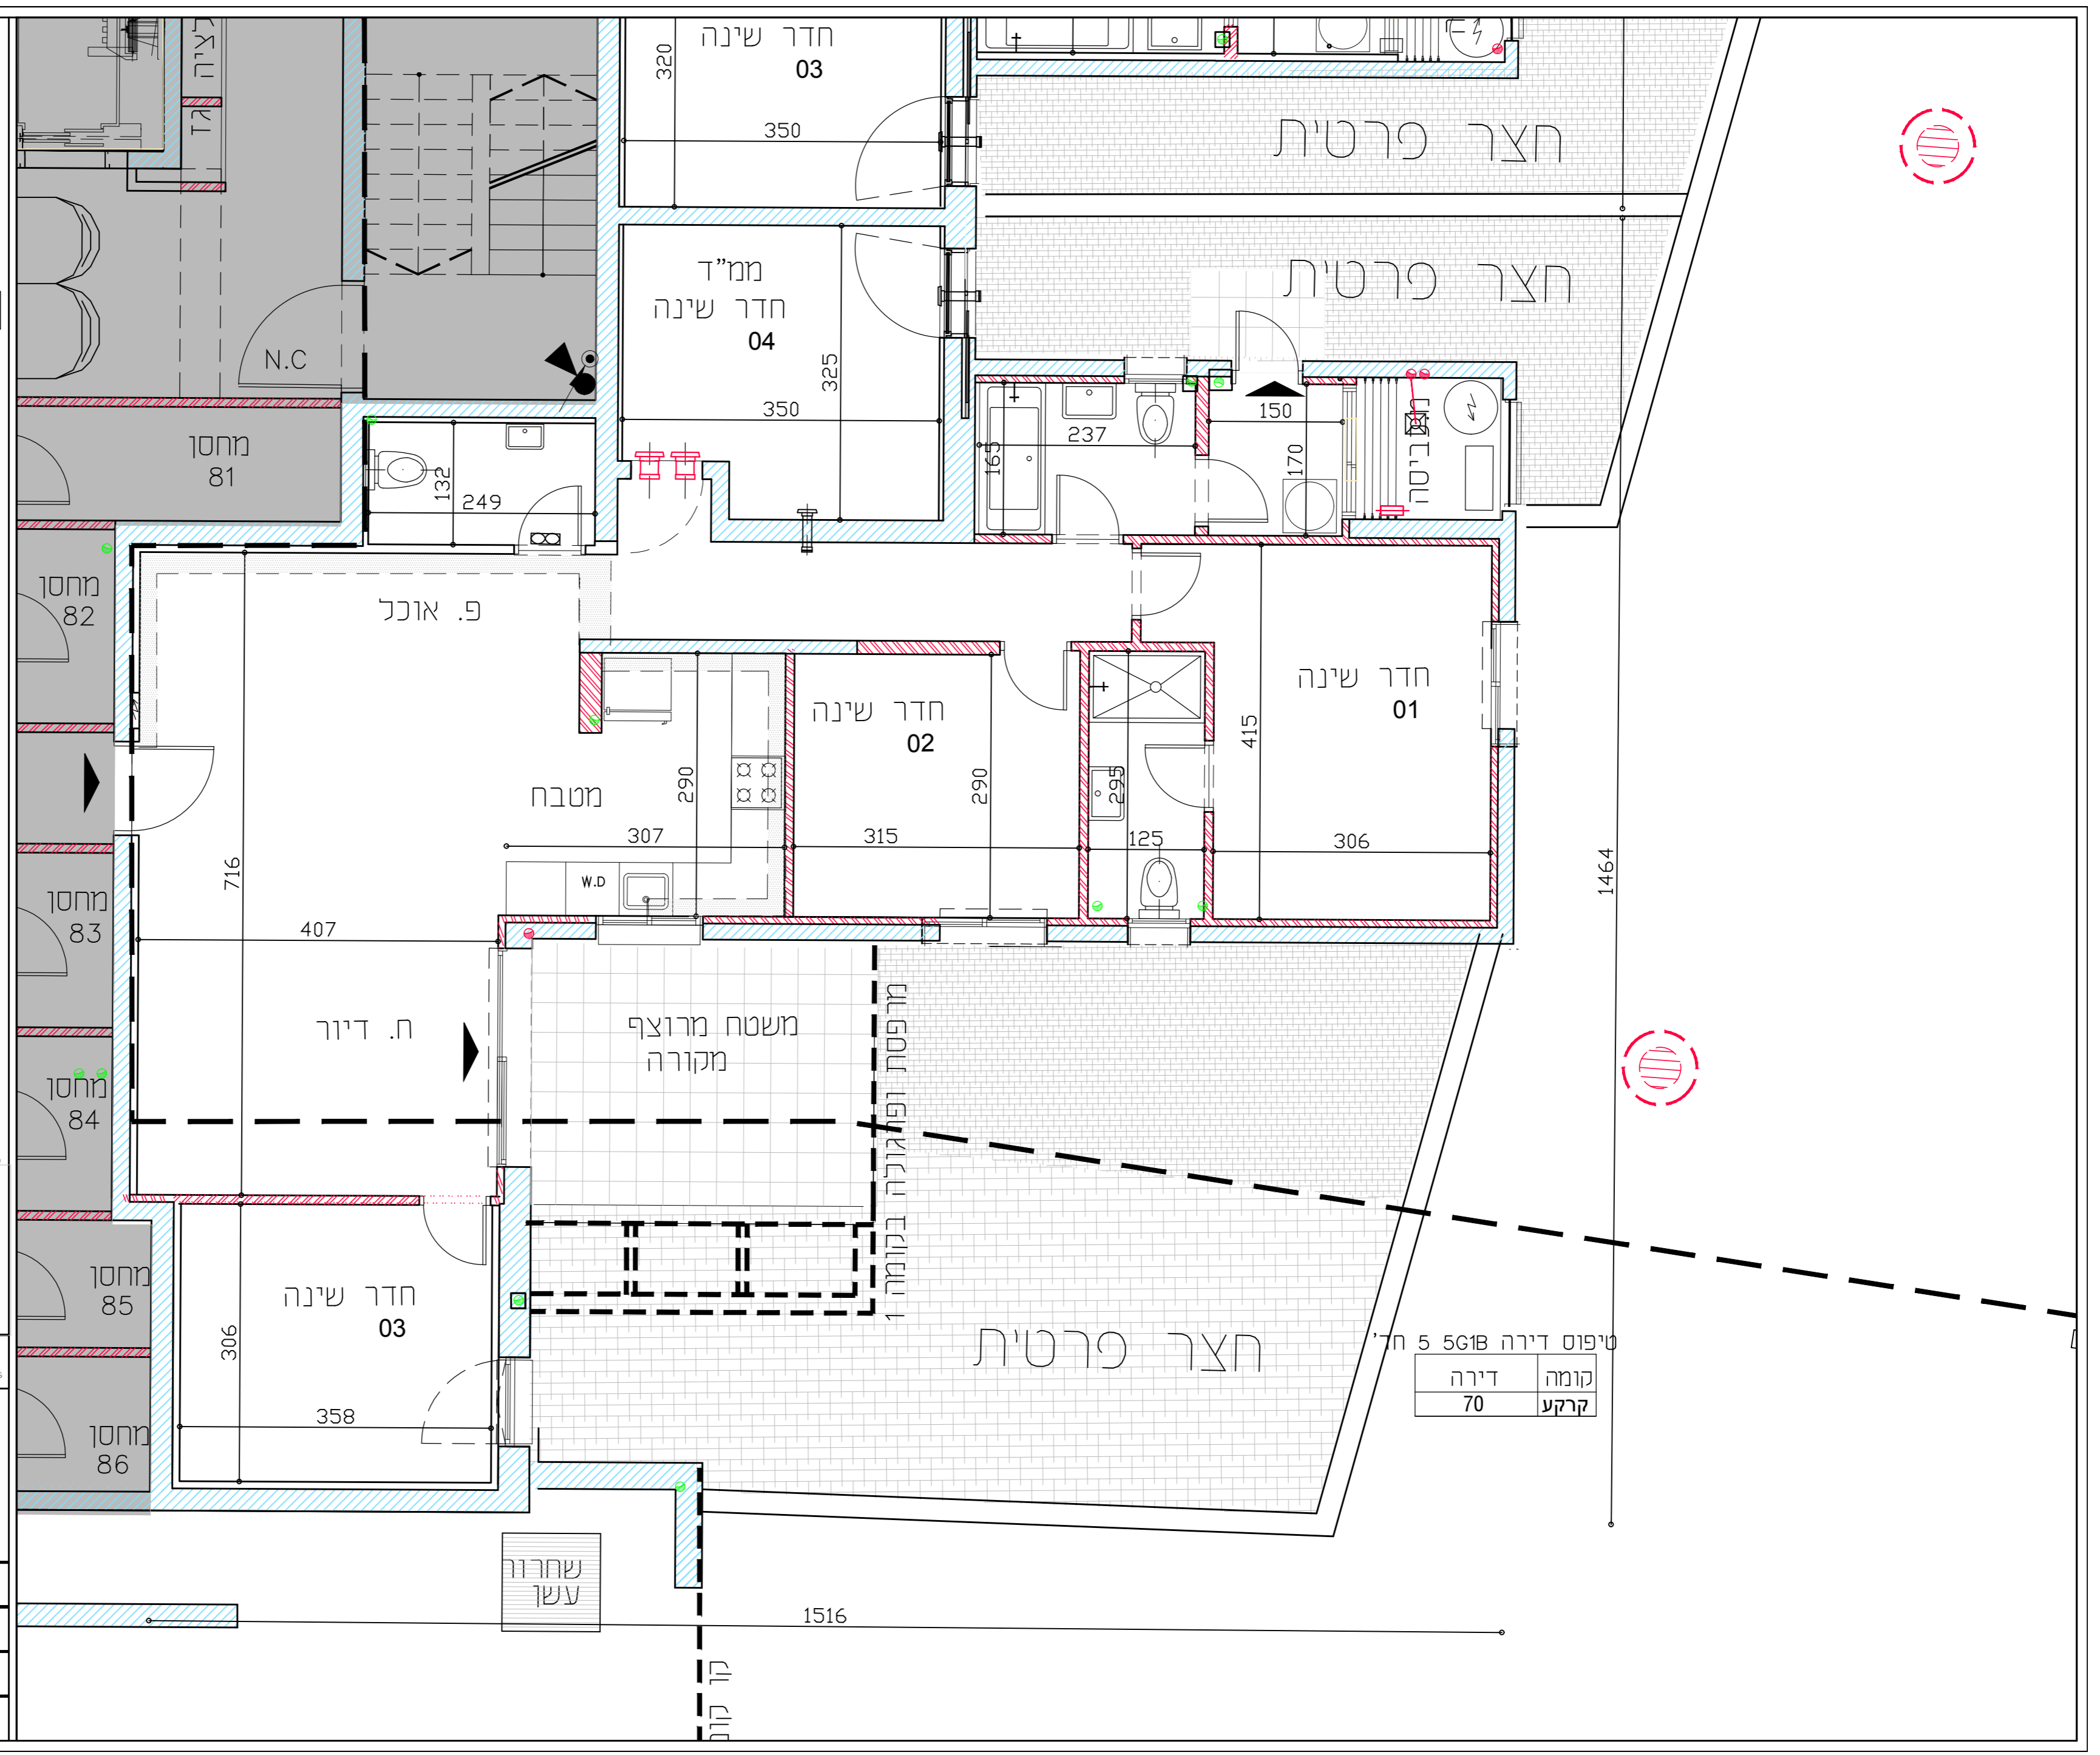
**Gal-or Fishbain Architects**

גל אור פישביין אדריכלים  
 טלפון: 03-9294900 פקס: 050.896.1272  
 הנמכ' 36, נמל ת"א

סכמת קומה

בניין B	טיפוס 5 חד' 5G1B
תכנית קומת קרקע	
קנ"מ 1:50	
תאריך עדכון 15.04.2019	



טיפוס דירה 5G1B חד' 5

קומה	70
דירה	קרקע