


ראה רשימת הערות כלליות בדף השער

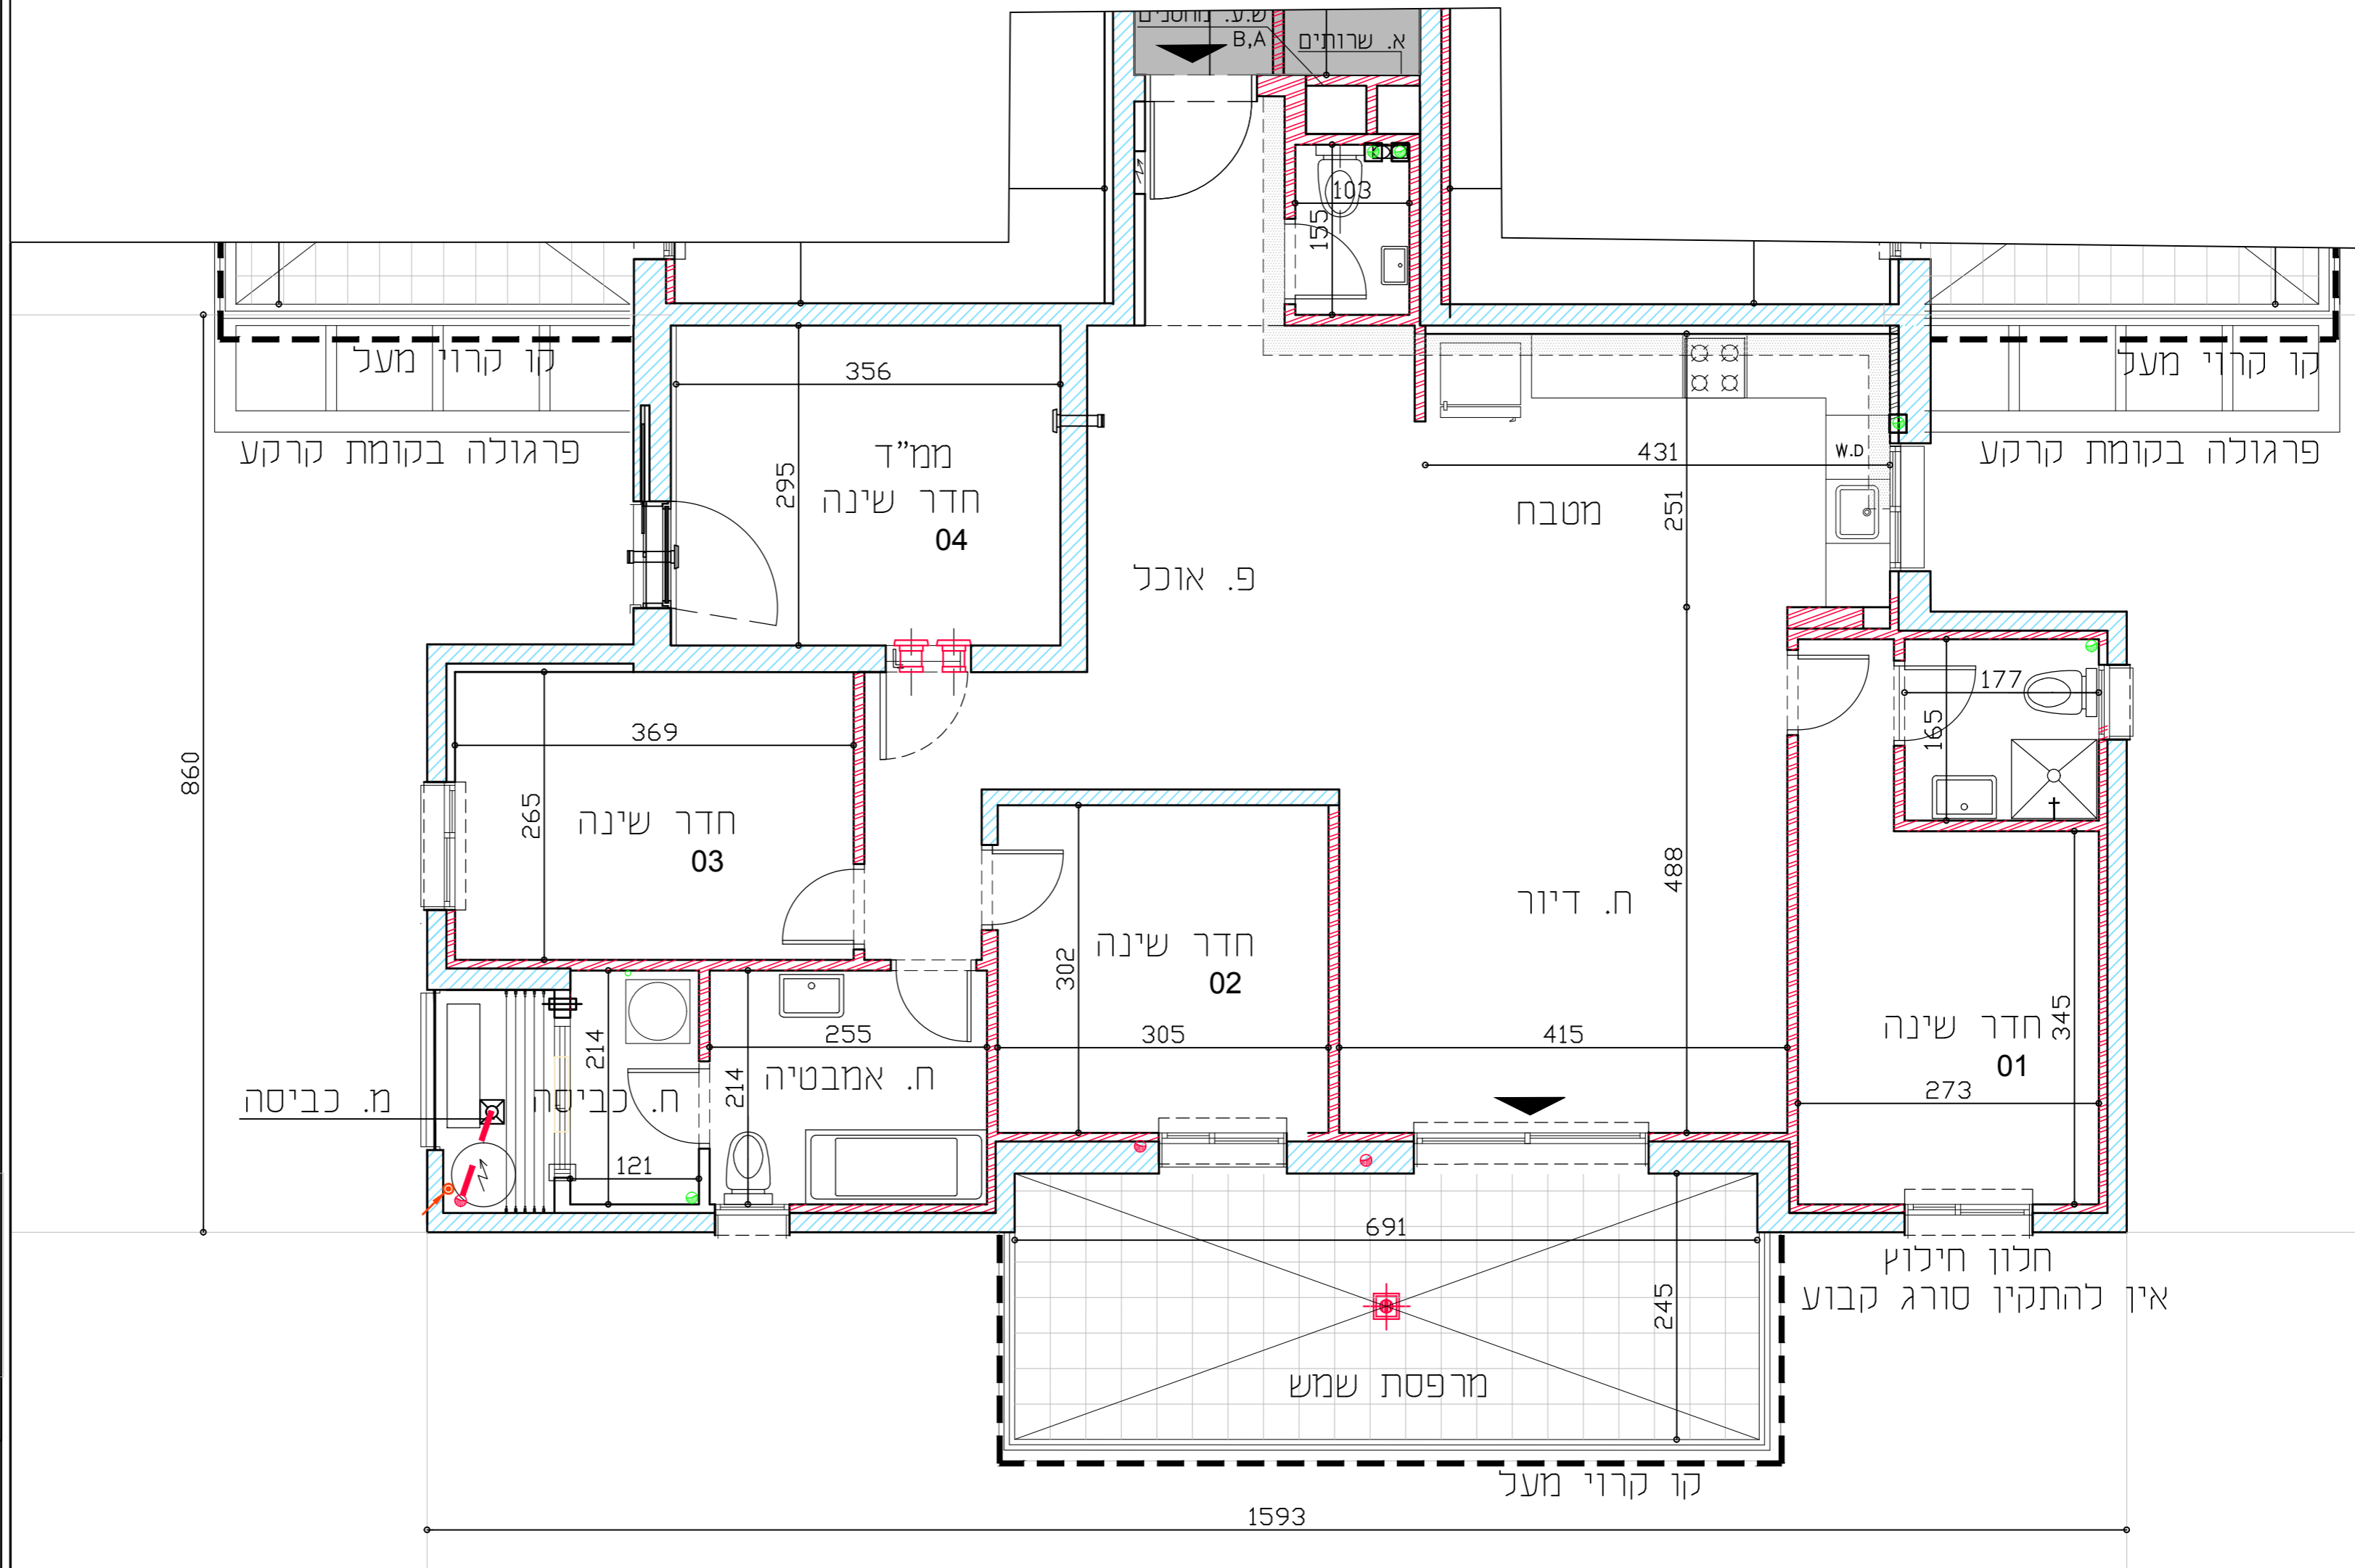

**מקרא לסימנים בתכנית**

	דוד חום		שטח משותף
	מרפסת בקומה מעל		סדר/ עמוד בטון
	מרפסת בקומה מתחת		קיר בניי בלוק/קבט
	תחום הנמכת תקרה		סמור תקרה מונמכת
	מחלק חום		ריצוף משותף
	לוח חשמל/תקשורת ידיתי		תצ'ר משותפת
	איוורור מאולץ		תצ'ר פרטיית לא מעל תקרת בטון
	נקודת הנגה למז		תצ'ר פרטיית מעל תקרת בטון
	פתח הנגה למג		חזית גלינה כללית או חלון
	בדד מ		סיי דלת -מגובה/שומד
	יציאה לחדר שפת גינה		צינור אידוי במגדל וכי הנדחות פקל'ע
	יהיו סיי מגובה/שפתוח		מסנן למגדל
	מיקום מצע למכונה		מיקום מצע למדחיי כלים
	כביסה/קייבש		מיקום מצע למקרר
	מחוק לנתייית כביסה		מיקום מצע לכייריים
	מיקום מצע לאלג'ון אש		יוד ארון נג
	גלוי עש תקרות		ארון מנבח עליון
	נקוד חום		שניתי בגובה גדר
	מספ כיבוי אש		אדנית לא מוצפת
	מיקום מצע למעבה/ים		
	חוגן עילי		
	ניקוד גינון		
	צינור ניקוד		
	חא ביוב		
	חא ניקוד עם רשת		

**פרץ בוני הגנג**

**Gal-or Fishbain Architects**

טכנות קומה

בניין B

טיפוס דירה 5A 5 חד'

תכנית קומה 1

קנ"מ 1:50

תאריך עדכון 15.04.2019

טיפוס דירה 5A 5 חד'

דירה	קומה
76	1