


יתכנו שינויים והתאמות ככל שידרשו, ע"י הרשויות המוסמכות, המתכננים והיועצים השונים
מיקום הניקוזים המסומן על התכנית אינו מחייב ועשויים להיות שינויים

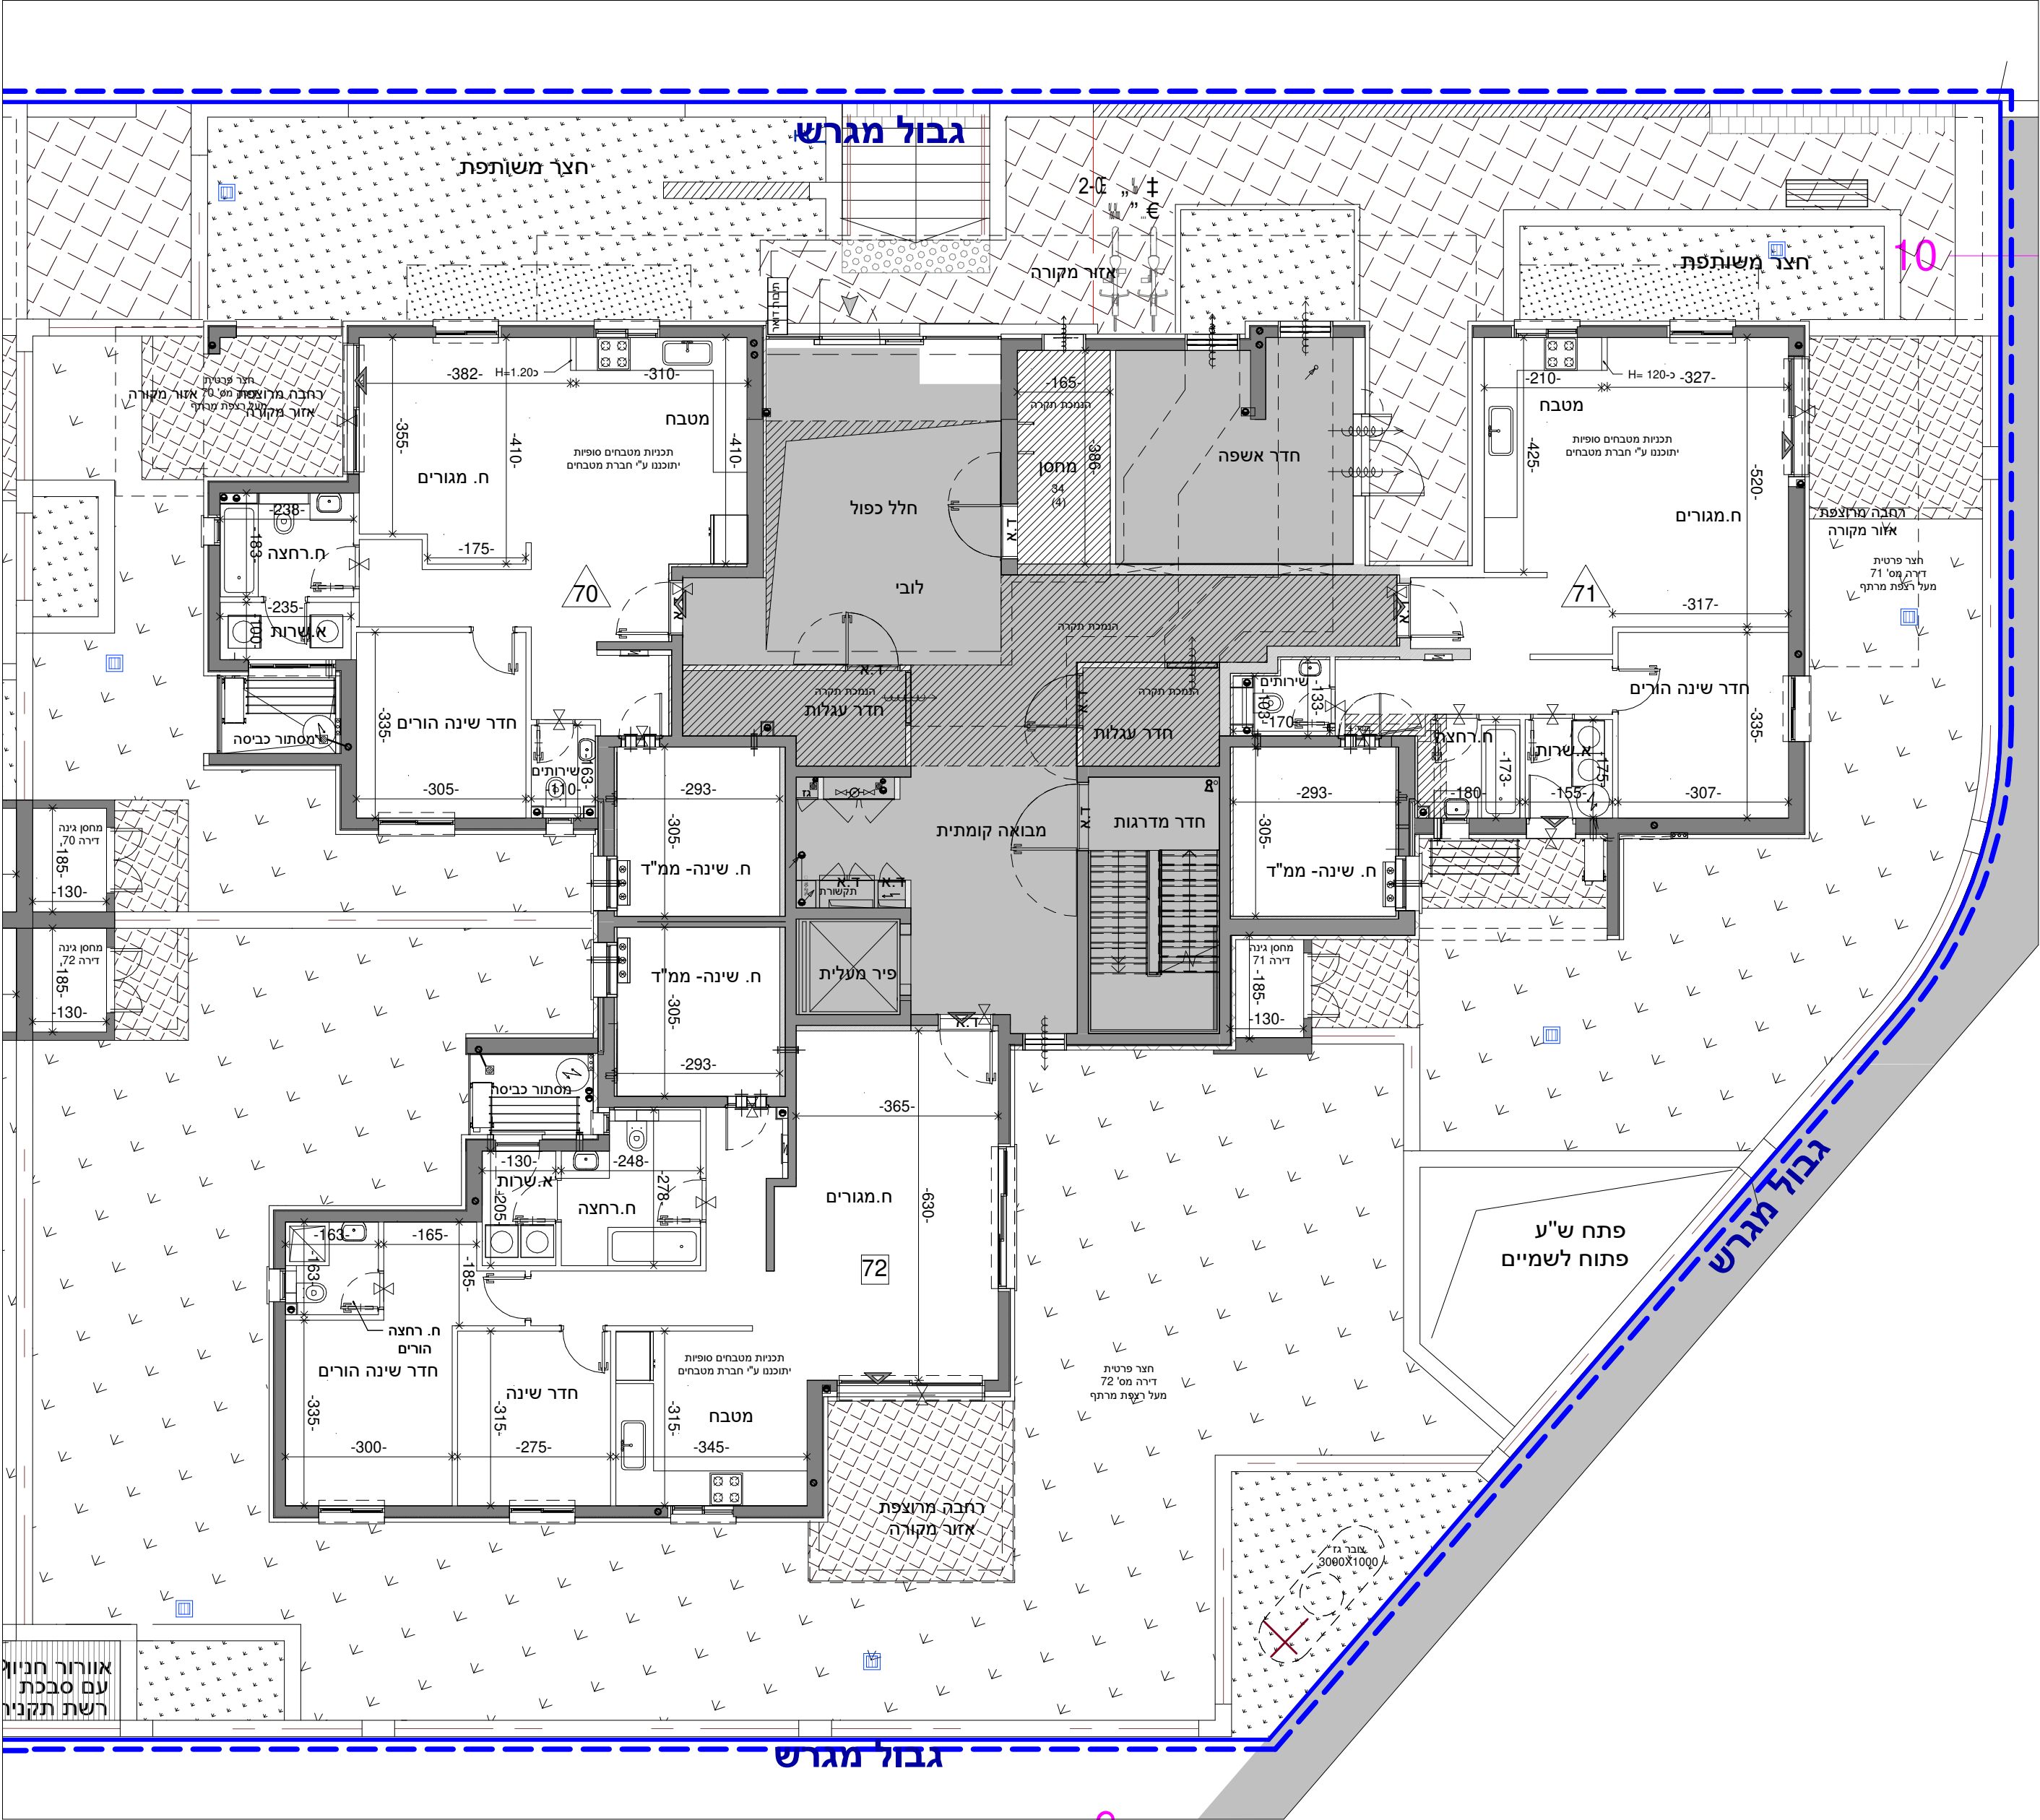


מס' גליון	מס' פרויקט	תאריך	גוש
M74	04-272	10.05.20	80073
קב"מ	מהדורה	חלקה	
1 : 100	24	3	

טיפוס: L18

שם הפרויקט
מודיעין מורשת - פרץ בוני הנגב בע"מ

ראה מקרא והערות כלליות בגליון 1

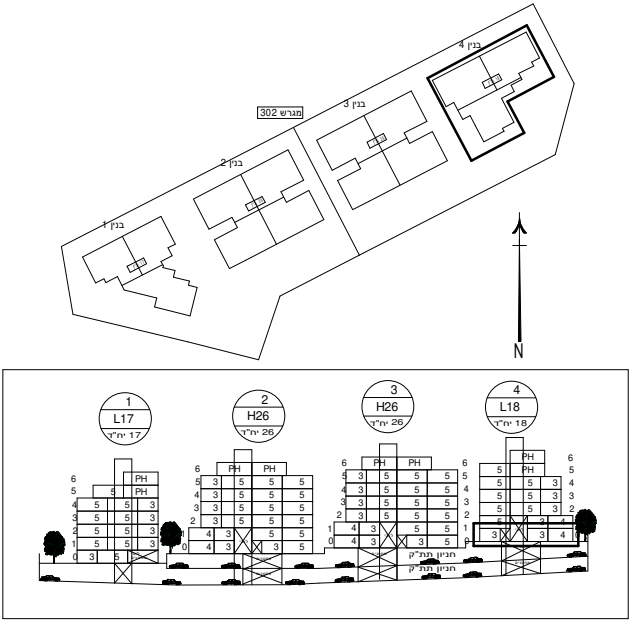

מודיעין - שכונת מורשת
יזם: פרץ בוני הנגב

מגרש: 302-2
בנין: 4
קומה: 00
דירה:

תאריך:

חתימת החברה:

חתימת הרוכש:

פרץ בוני הנגב

במורשת

המשפחה שזונה למשפחות